


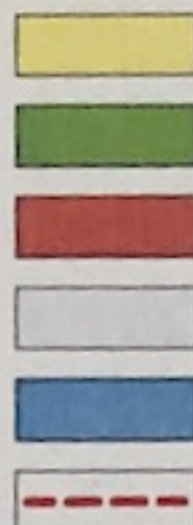

Servitudes:

- Chemin piéton et canalisations souterraines des services.
- Accès voiture parking et places de parcs.
- construction d'un immeuble en PPE
- Construction existante
- Places de jeux public
- Toutes canalisations des introductions desservant les immeubles,
à constituer après exécution des relevés.



Echelle 1/500

Construction d'un immeuble en PPE
à Réchy / Chalais


Plan PPE



**Fongestim
Concept SA**

Tél. 021 / 964 84 08
Fax. 021 / 964 84 19
Courriel: info@fongestim.ch
Internet: www.fongestim.ch
Atelier: 1817 Brent
Siège: 1964 Conthey

Plan de Situation

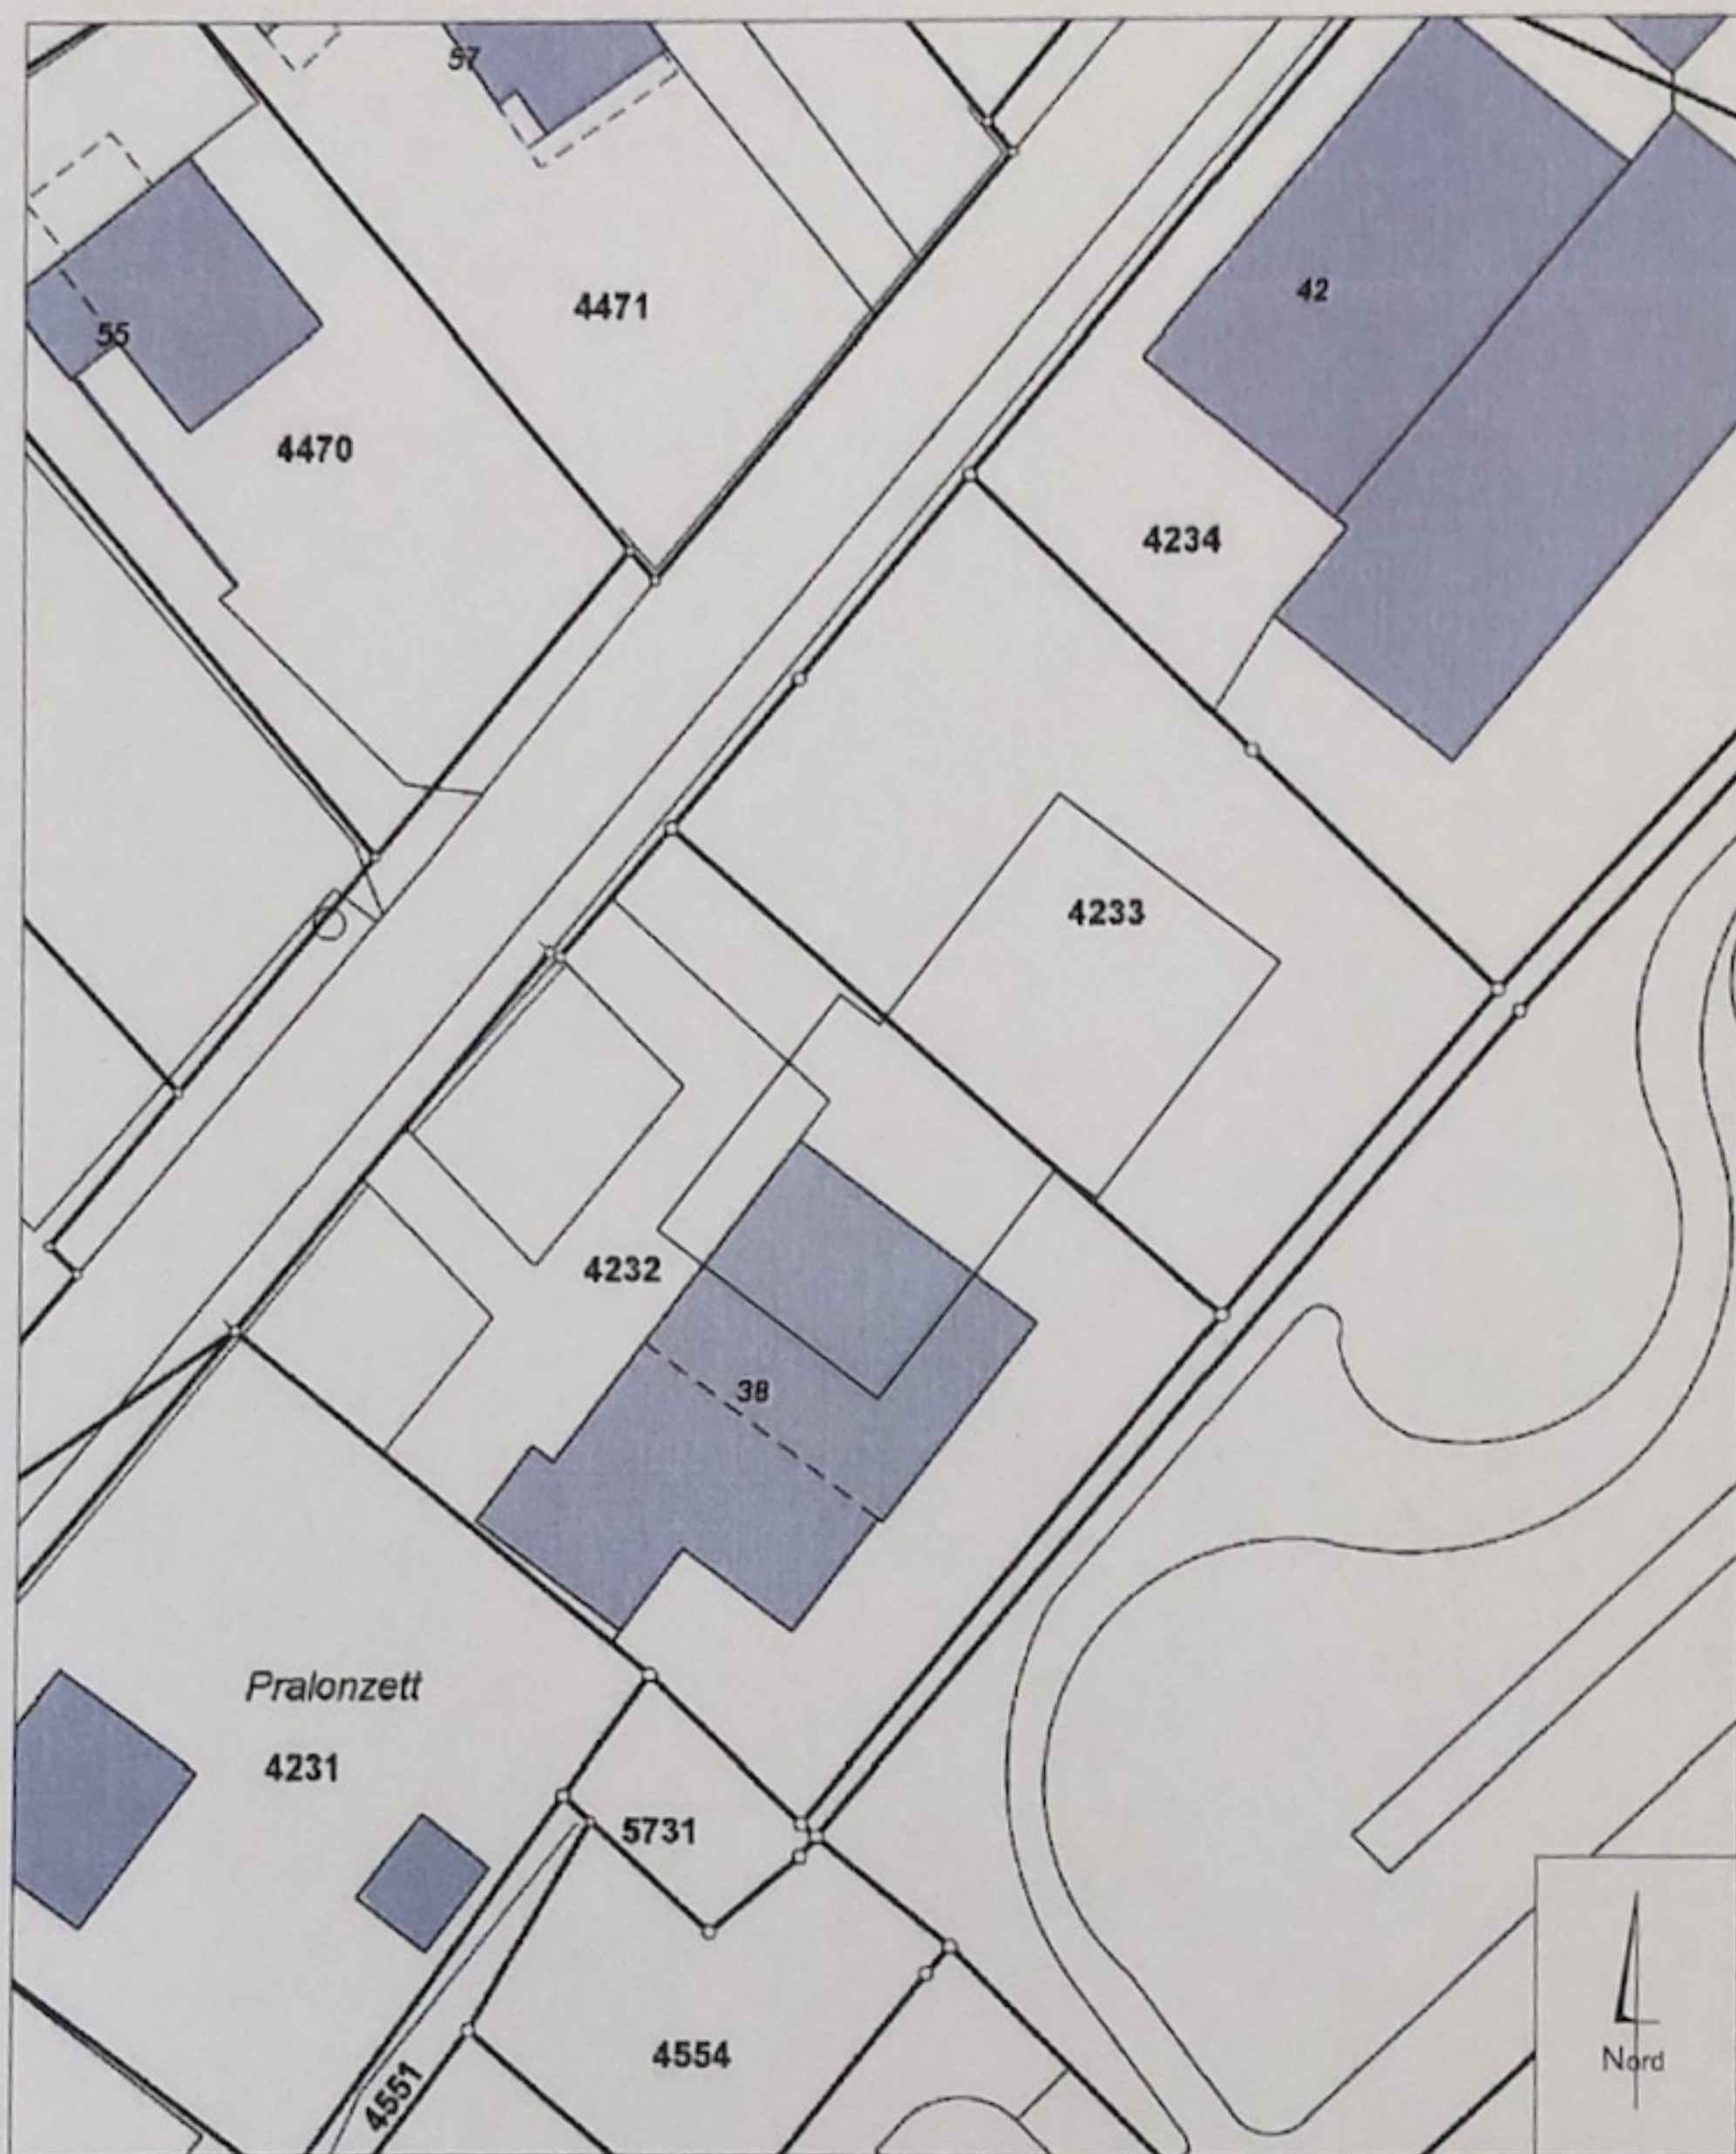

Plan de Situation 1/500

Construction d'un immeuble en PPE
à Réchy / Chalais


Plan PPE




**Fongestim
Concept SA**

Tél. 021 / 964 64 08
Fax. 021 / 964 64 10
Courriel: info@fongestim.ch
Internet: www.fongestim.ch
Atelier: 1817 Brent
Siège: 1964 Conthey

Parcelle 4233 et 4232

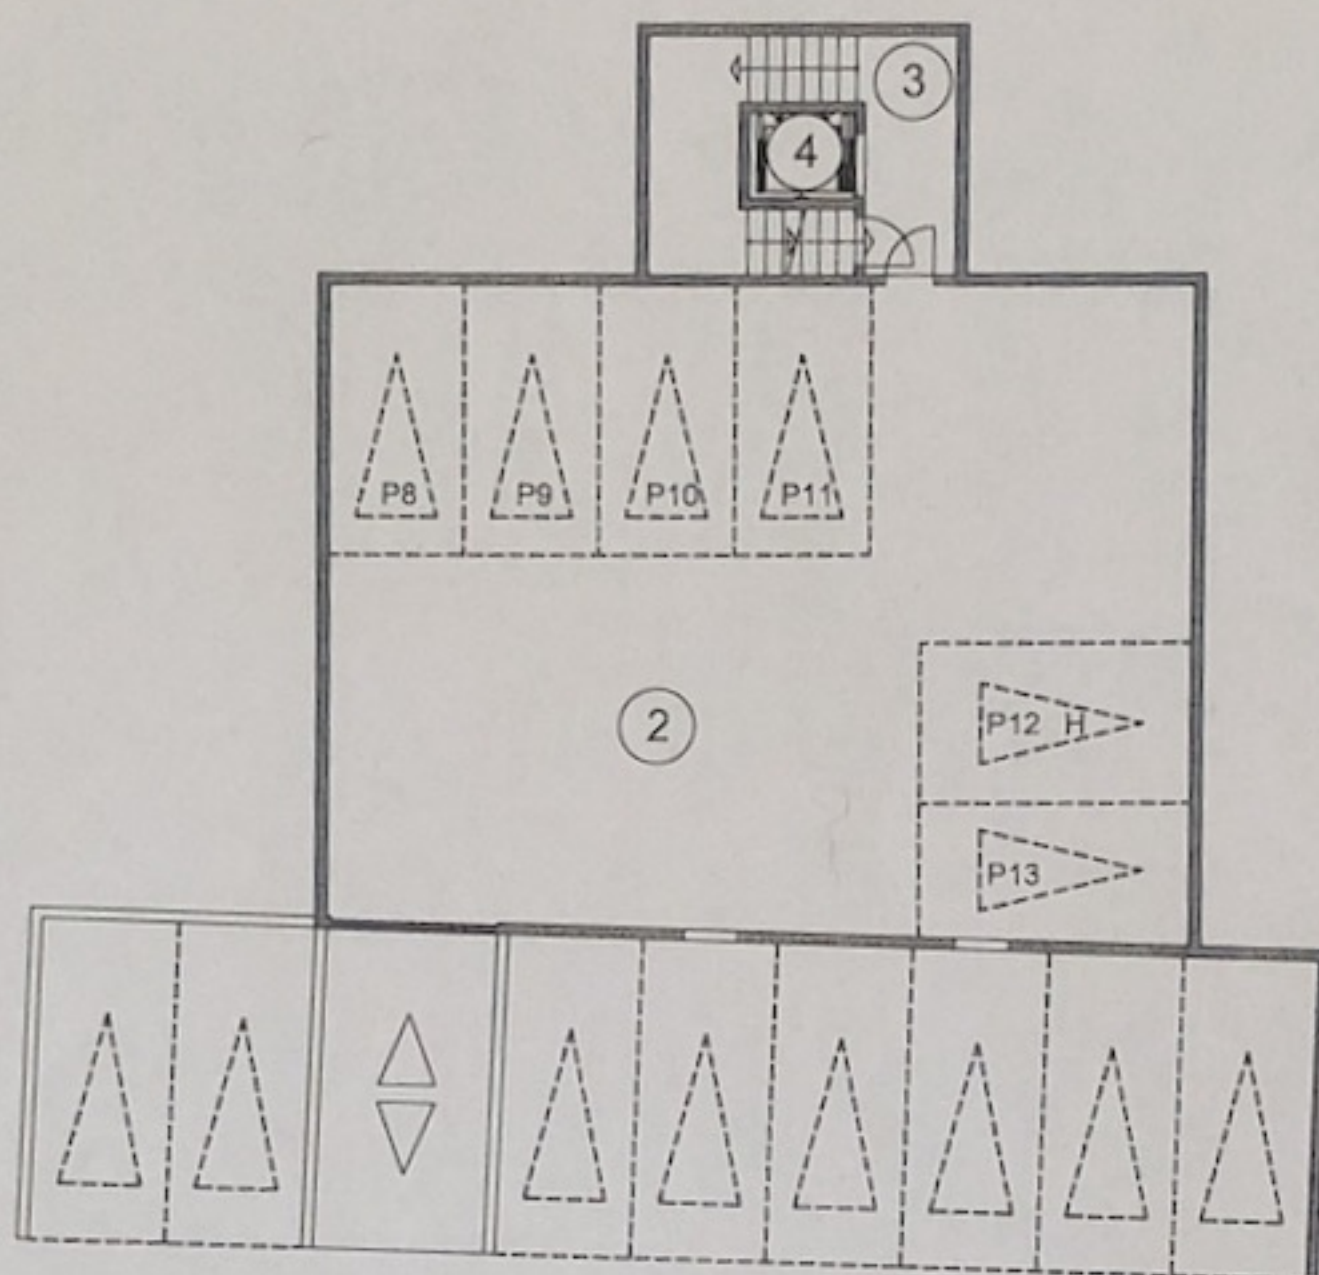

2ème sous-sol 1/200

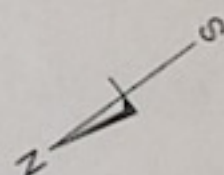

Lot Légende

Millième

- N°2 Garage collectif (6 place de P8 à P13)
- N°3 Escalier et dégagement I
- N°4 Ascenseur I

Construction d'un immeuble en PPE
à Réchy / Chalais


Plan PPE



**Fongestim
Concept SA**

Tél. 021 / 964 54 08
Fax. 021 / 964 54 19
Courriel: info@fongestim.ch
Internet: www.fongestim.ch
Atelier: 1817 Brent
Siège: 1964 Conthey

Plan Fractionnement

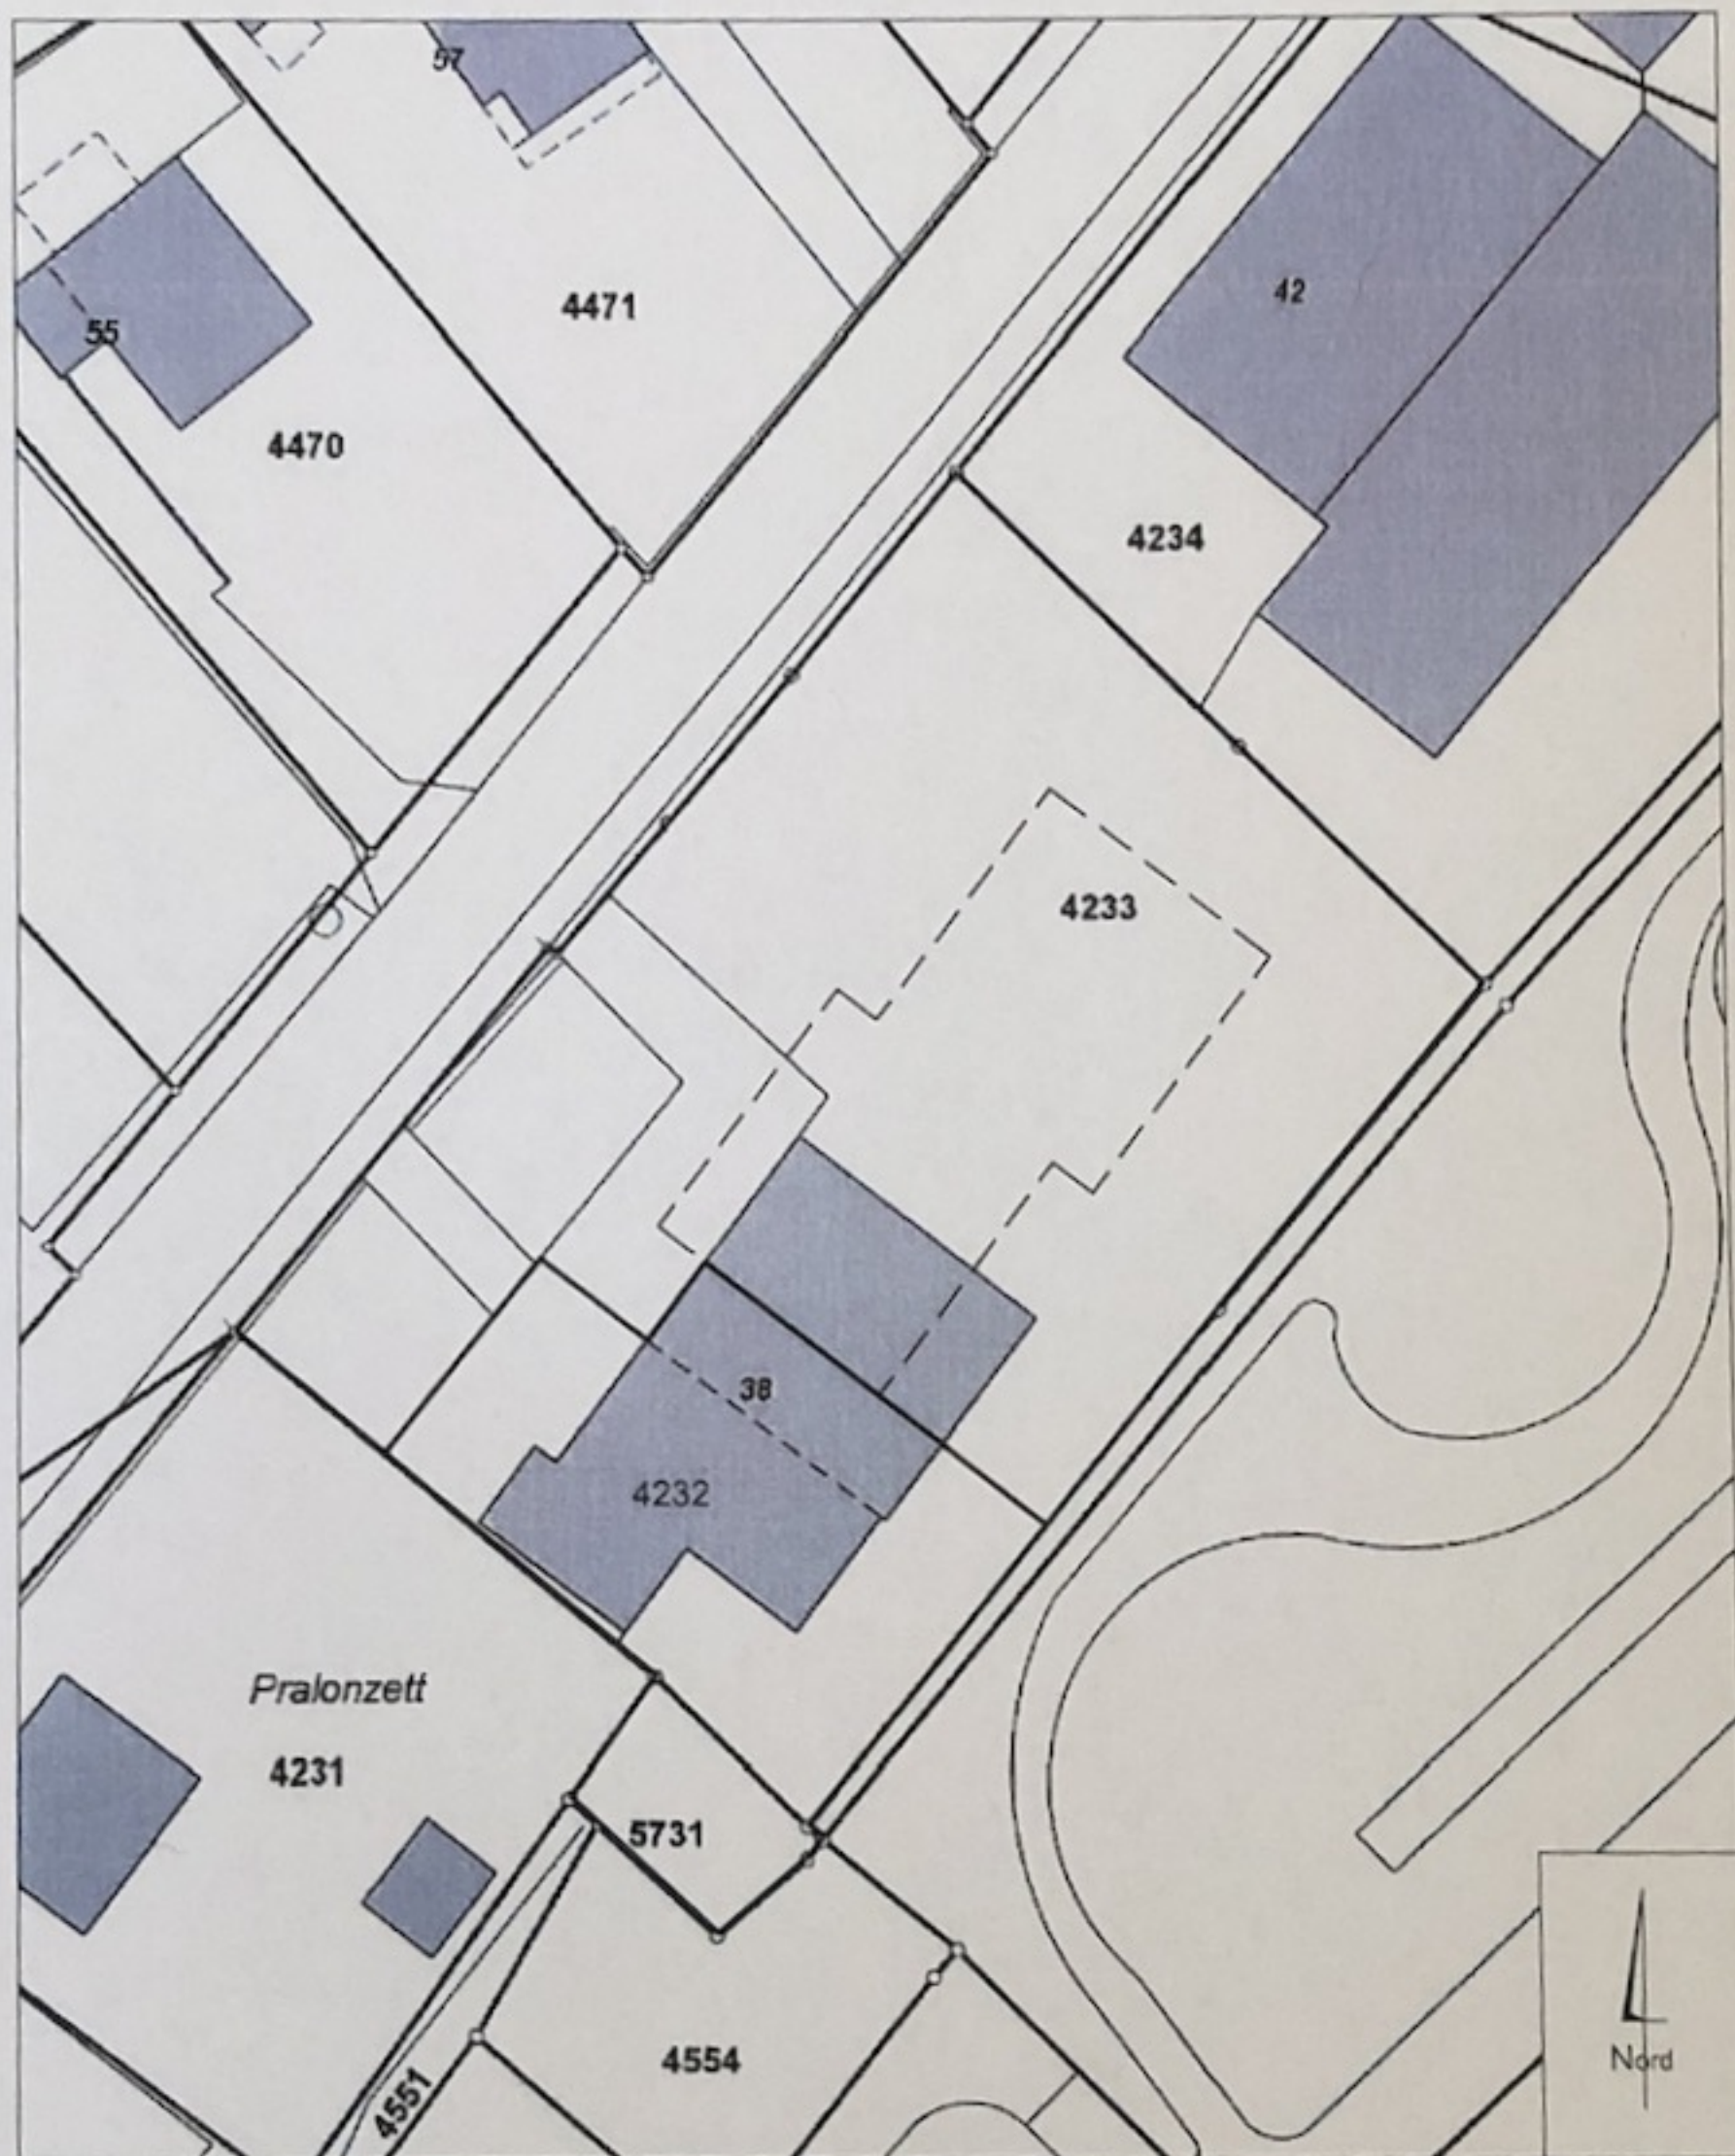

Plan de Situation 1/500

Construction d'un immeuble en PPE
à Réchy / Chalais


Plan PPE



Fongestim
Concept SA

Tél. 021 / 964 64 08
Fax. 021 / 964 64 10
Géomètre: info@fongestim.ch
Internet: www.fongestim.ch
Atelier: 1817 Brent
Siège: 1964 Conthey

Parcelle 4233 et 4232

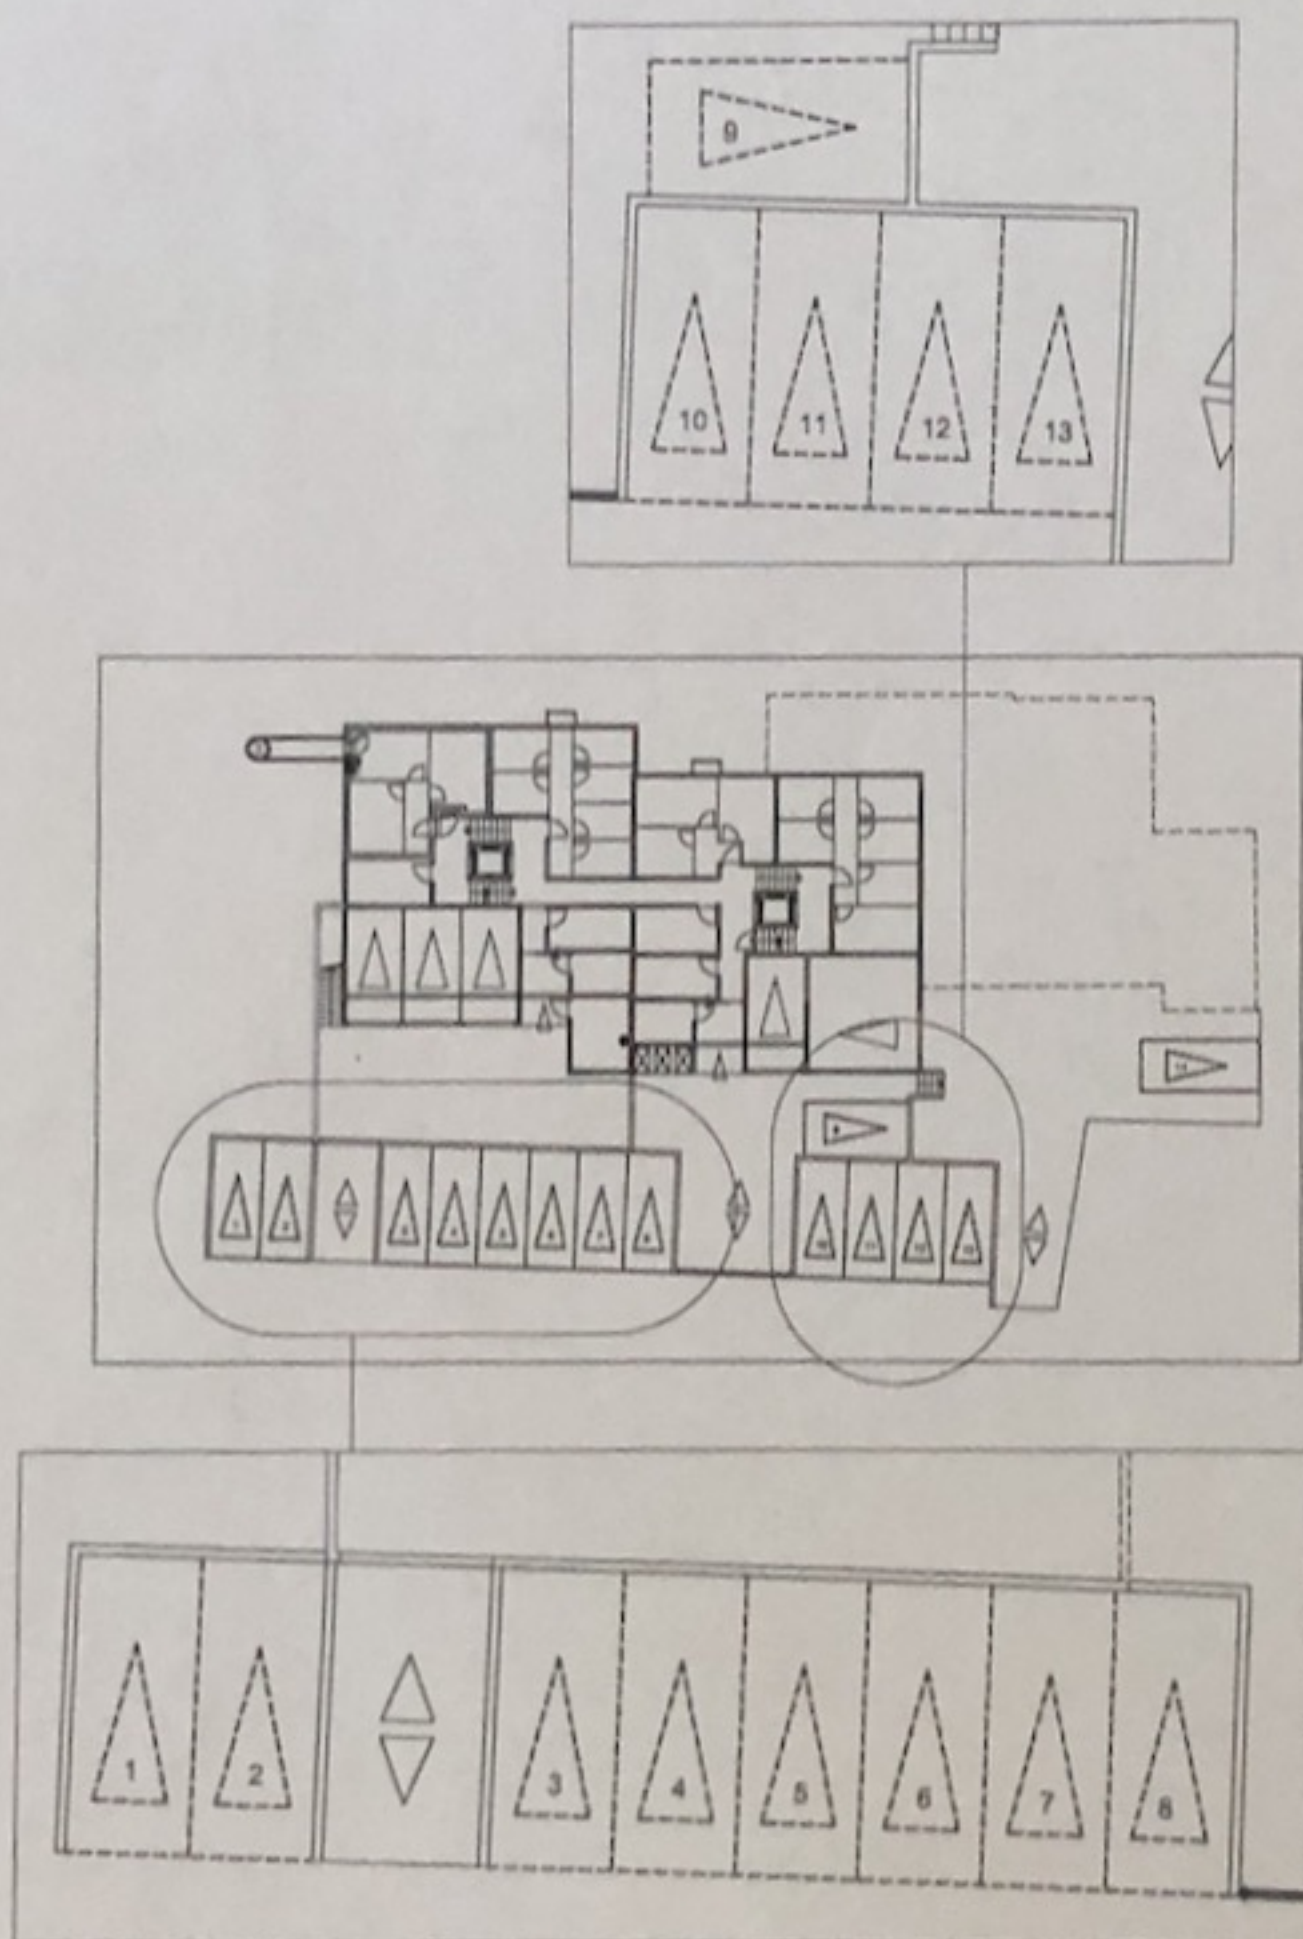

Parking extérieur du lot N°1 1/200

Construction d'un immeuble en PPE à Réchy / Chalais


Plan PPE




**Fongestim
Concept SA**

Tél. 021 / 964 54 08
Fax. 021 / 964 54 19
Courriel: info@fongestim.ch
Internet: www.fongestim.ch
Atelier: 1817 Brent
Siège: 1964 Conthey

Parcelle 4233 et 4232

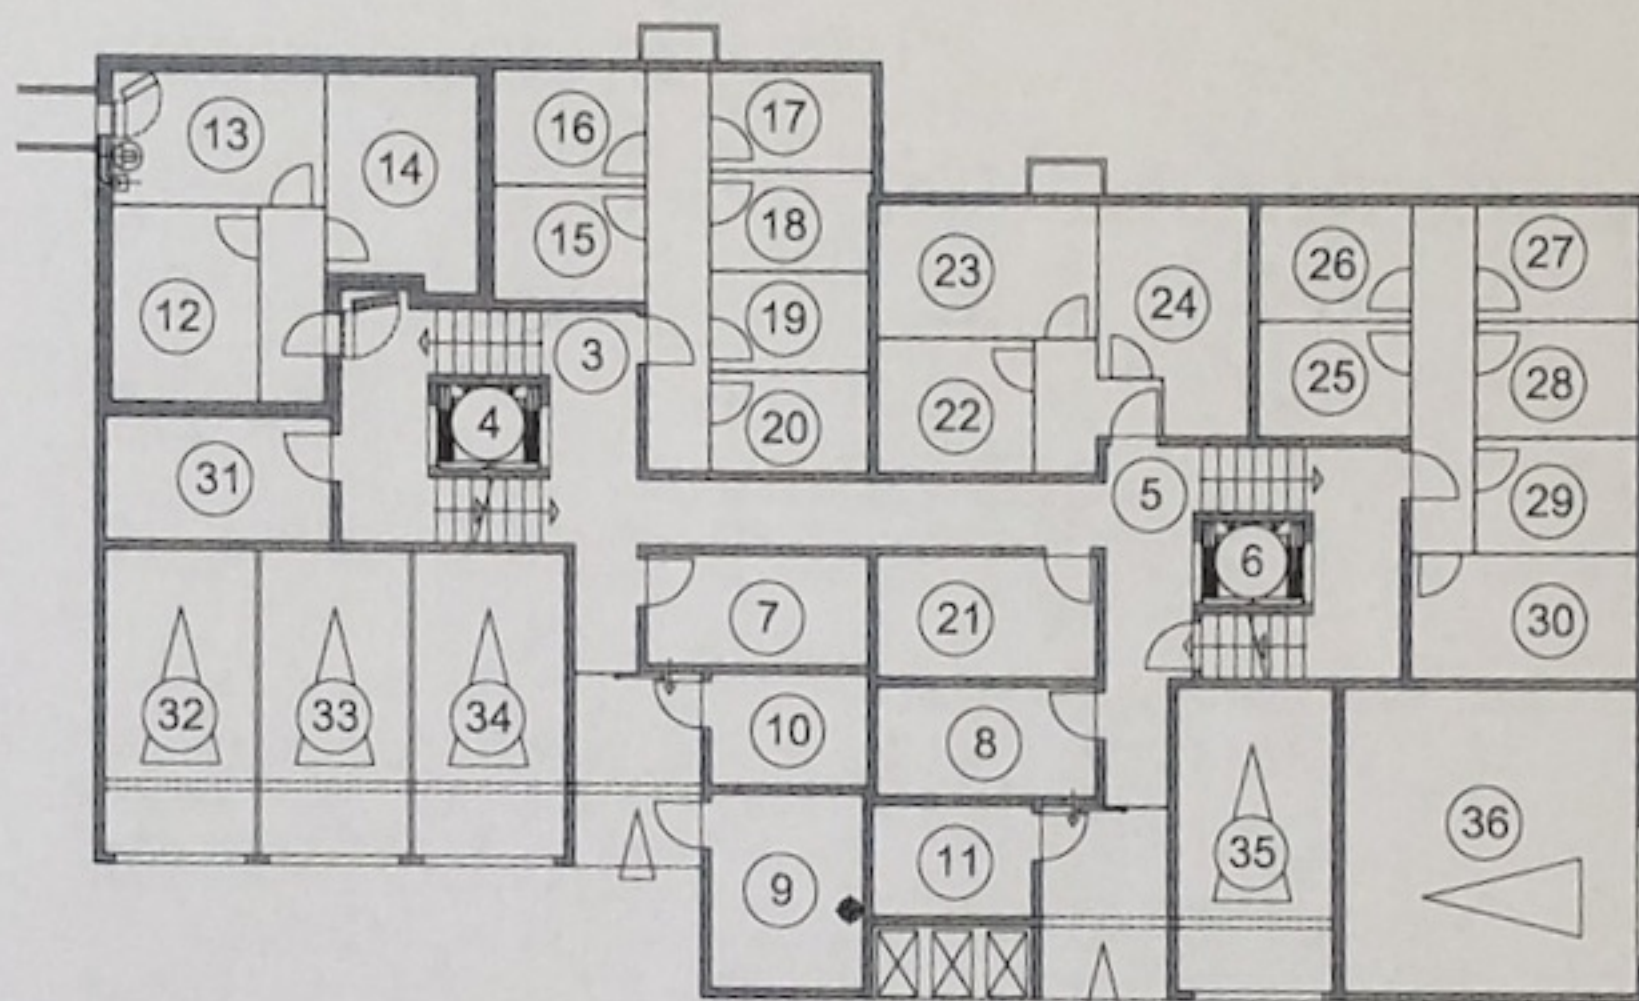

Sous-sol 1/200

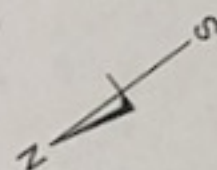

Lot	Légende	Millième	Lot	Légende	Millième
N°1	Parcelle de base		N°20	Cave 20 (App. 51)	1
N°3	Escalier et dégagement I		N°21	Cave 21	1
N°4	Ascenseur I		N°22	Cave 22 (App. 40)	1
N°5	Escalier et dégagement II		N°23	Cave 23 (App. 42)	1
N°6	Ascenseur II		N°24	Cave 24 (App. 48)	1
N°7	Buanderie I		N°25	Cave 25 (App. 41)	1
N°8	Buanderie II		N°26	Cave 26 (App. 46)	1
N°9	Chaufferie		N°27	Cave 27 (App. 47)	1
N°10	Local vélo / poussette I		N°28	Cave 28 (App. 52)	1
N°11	Local vélo / poussette II		N°29	Cave 29 (App. 53)	1
N°12	Cave 12 (App. 37)	1	N°30	Cave 30 (App. 54)	1
N°13	Cave 13 (App. 43)	1	N°31	Local concierge I	
N°14	Cave 14 (App. 49)	1	N°32	Garage 32	13.28
N°15	Cave 15 (App. 38)	1	N°33	Garage 33	13.28
N°16	Cave 16 (App. 39)	1	N°34	Garage 34	13.28
N°17	Cave 17 (App. 44)	1	N°35	Garage 35	13.28
N°18	Cave 18 (App. 45)	1	N°36	Garage 36	24.95
N°19	Cave 19 (App. 50)	1			

Construction d'un immeuble en PPE
à Réchy / Chalais


Plan PPE




**Fongestim
Concept SA**

Tél. 021 / 964 54 08
Fax. 021 / 964 54 19
Courriel: info@fongestim.ch
Internet: www.fongestim.ch
Atelier: 1817 Brent
Siège: 1964 Conthey

Parcelle 4233 et 4232

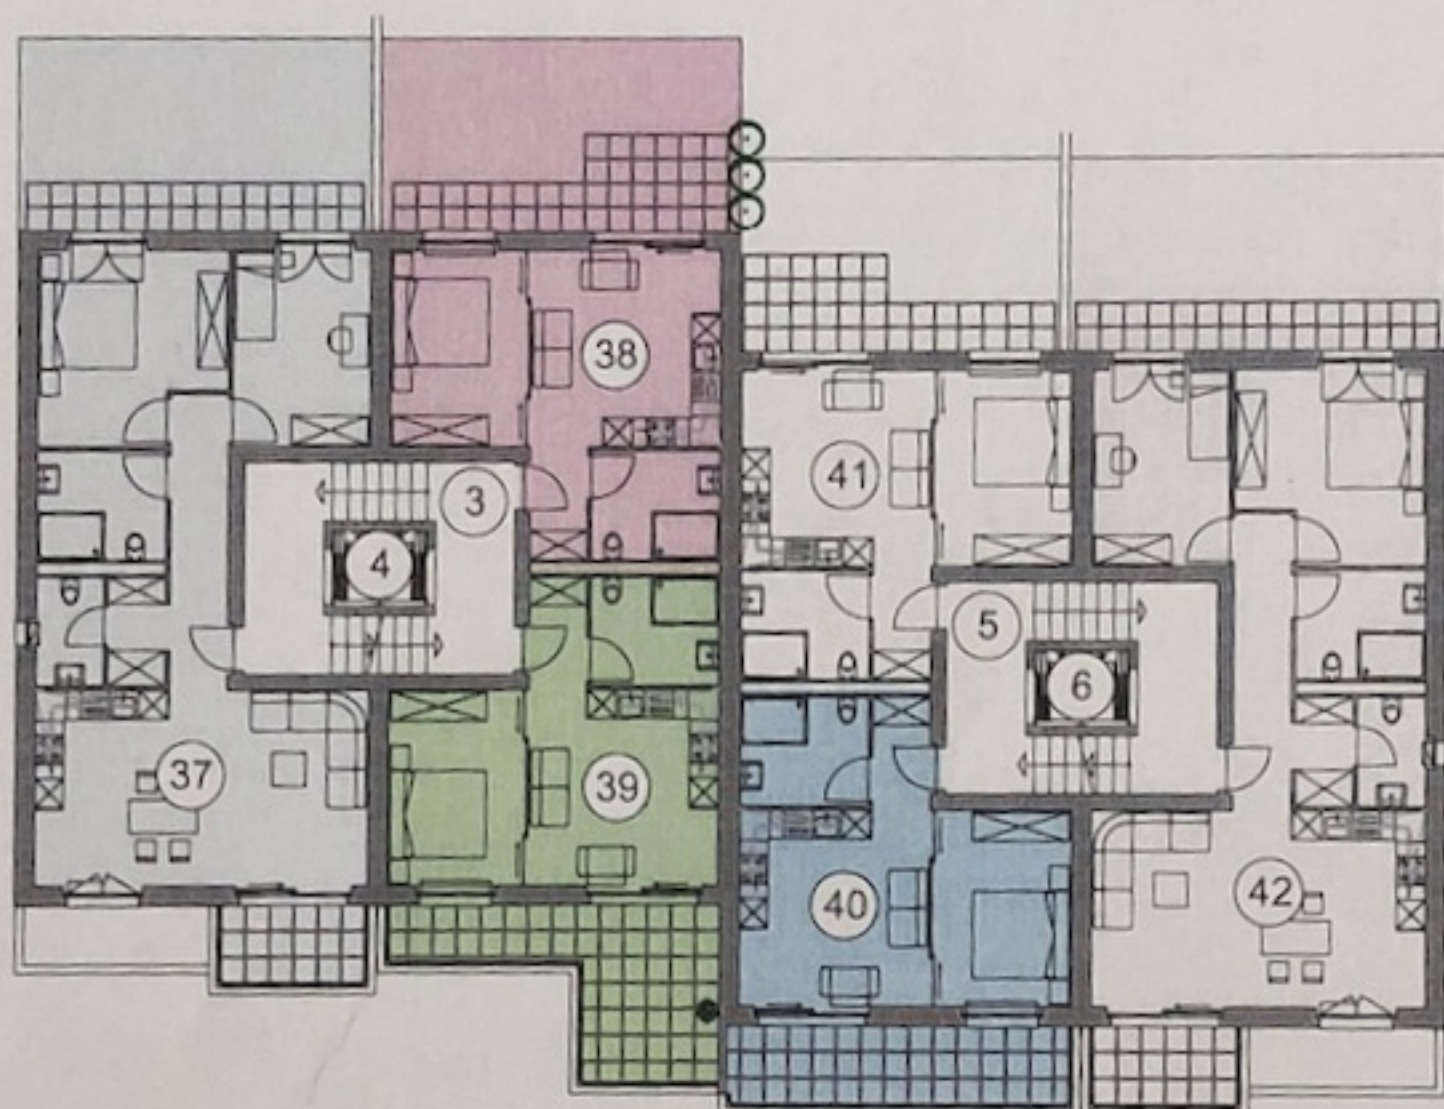

Rez-de-chaussée 1/200

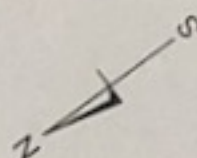

Lot Légende

Millième

N°3 Escalier et dégagement I

N°4 Ascenseur I

N°5 Escalier et dégagement II

N°6 Ascenseur II

	N°37	Appart. Rez	: 3 pièces	78.18
	N°38	Appart. Rez centre	: 2 pièces	40.27
	N°39	Appart. Rez centre	: 2 pièces	41.12
	N°40	Appart. Rez centre	: 2 pièces	39.88
	N°41	Appart. Rez centre	: 2 pièces	39.35
	N°42	Appart. Rez	: 3 pièces	78.53

Construction d'un immeuble en PPE
à Réchy / Chalais


Plan PPE




**Fongestim
Concept SA**

Tél. 021 / 964 54 08
Fax. 021 / 964 54 19
Courriel: info@fongestim.ch
Internet: www.fongestim.ch
Atelier: 1817 Brent
Siège: 1964 Conthey

Parcelle 4233 et 4232

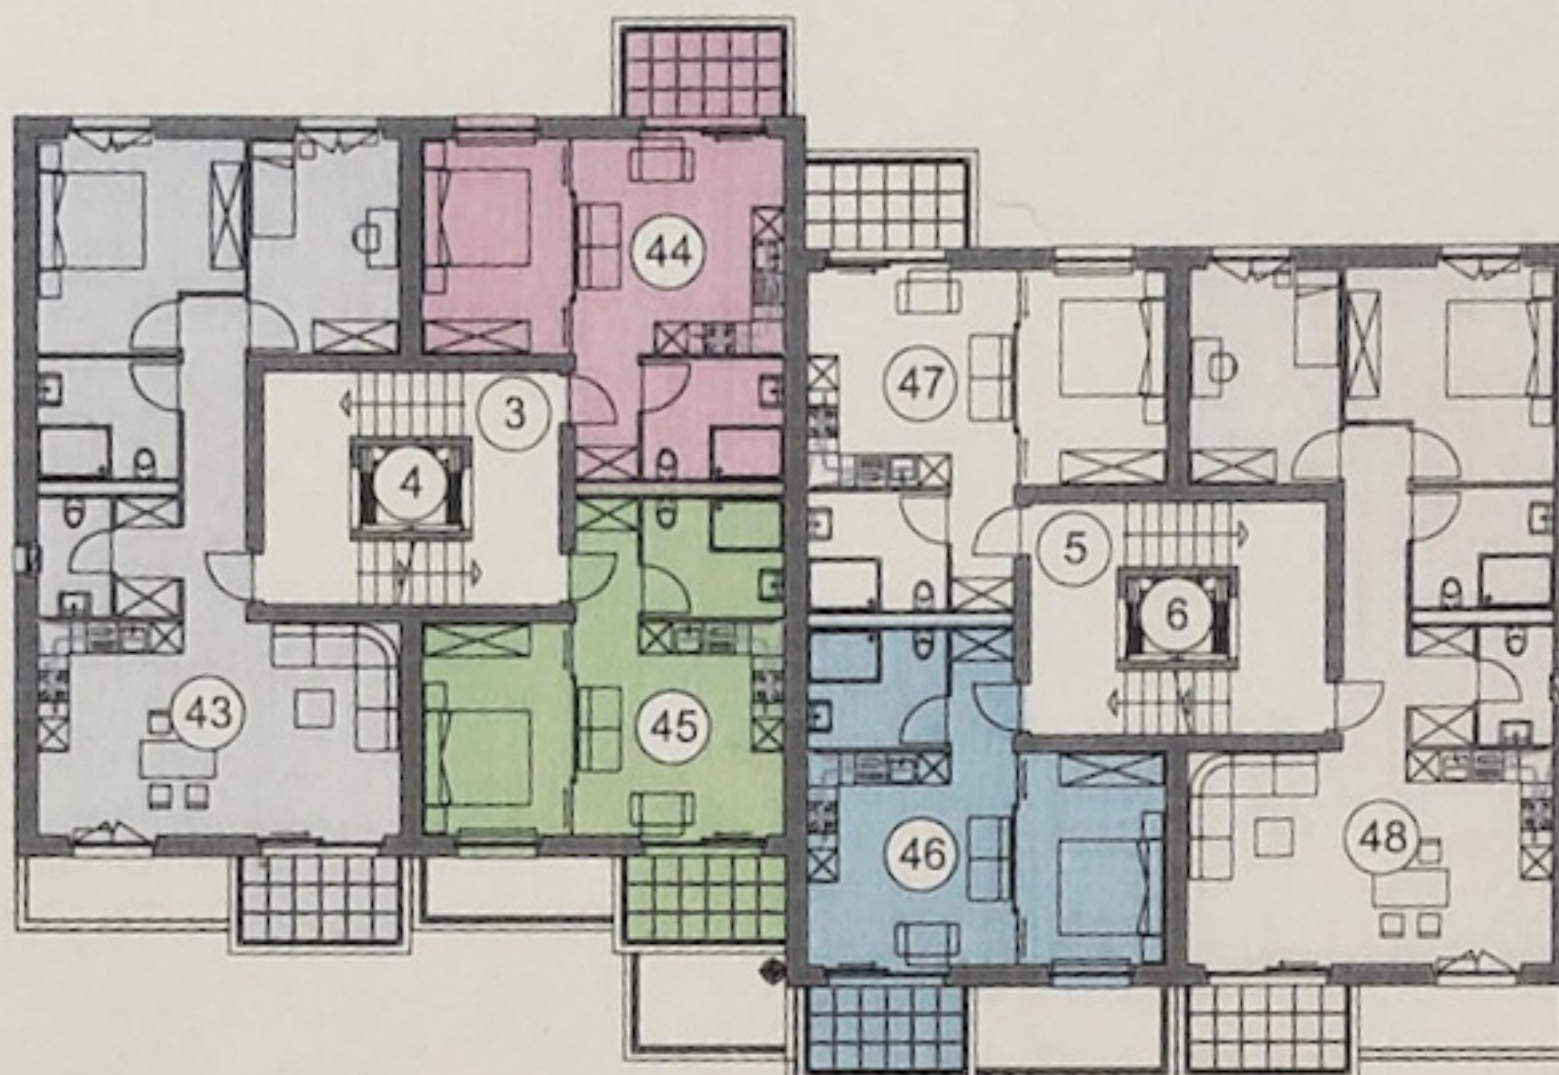

1er Etage 1/200

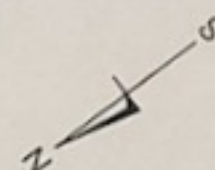

Lot Légende

Millième

N°3	Escalier et dégagement I		
N°4	Ascenseur I		
N°5	Escalier et dégagement II		
N°6	Ascenseur II		
	N°43	Appart. 1er ét. : 3 pièces	72.95
	N°44	Appart. 1er ét. centre : 2 pièces	37.08
	N°45	Appart. 1er ét. centre : 2 pièces	36.62
	N°46	Appart. 1er ét. centre : 2 pièces	37.08
	N°47	Appart. 1er ét. centre : 2 pièces	36.62
	N°48	Appart. 1er ét. : 3 pièces	72.95

Construction d'un immeuble en PPE
à Réchy / Chalais


Plan PPE



**Fongestim
Concept SA**

Tél. 021 / 964 64 08
Fax. 021 / 964 64 19
Courriel: info@fongestim.ch
Internet: www.fongestim.ch
Atelier: 1817 Brent
Siège: 1964 Conthey

Parcelle 4233 et 4232

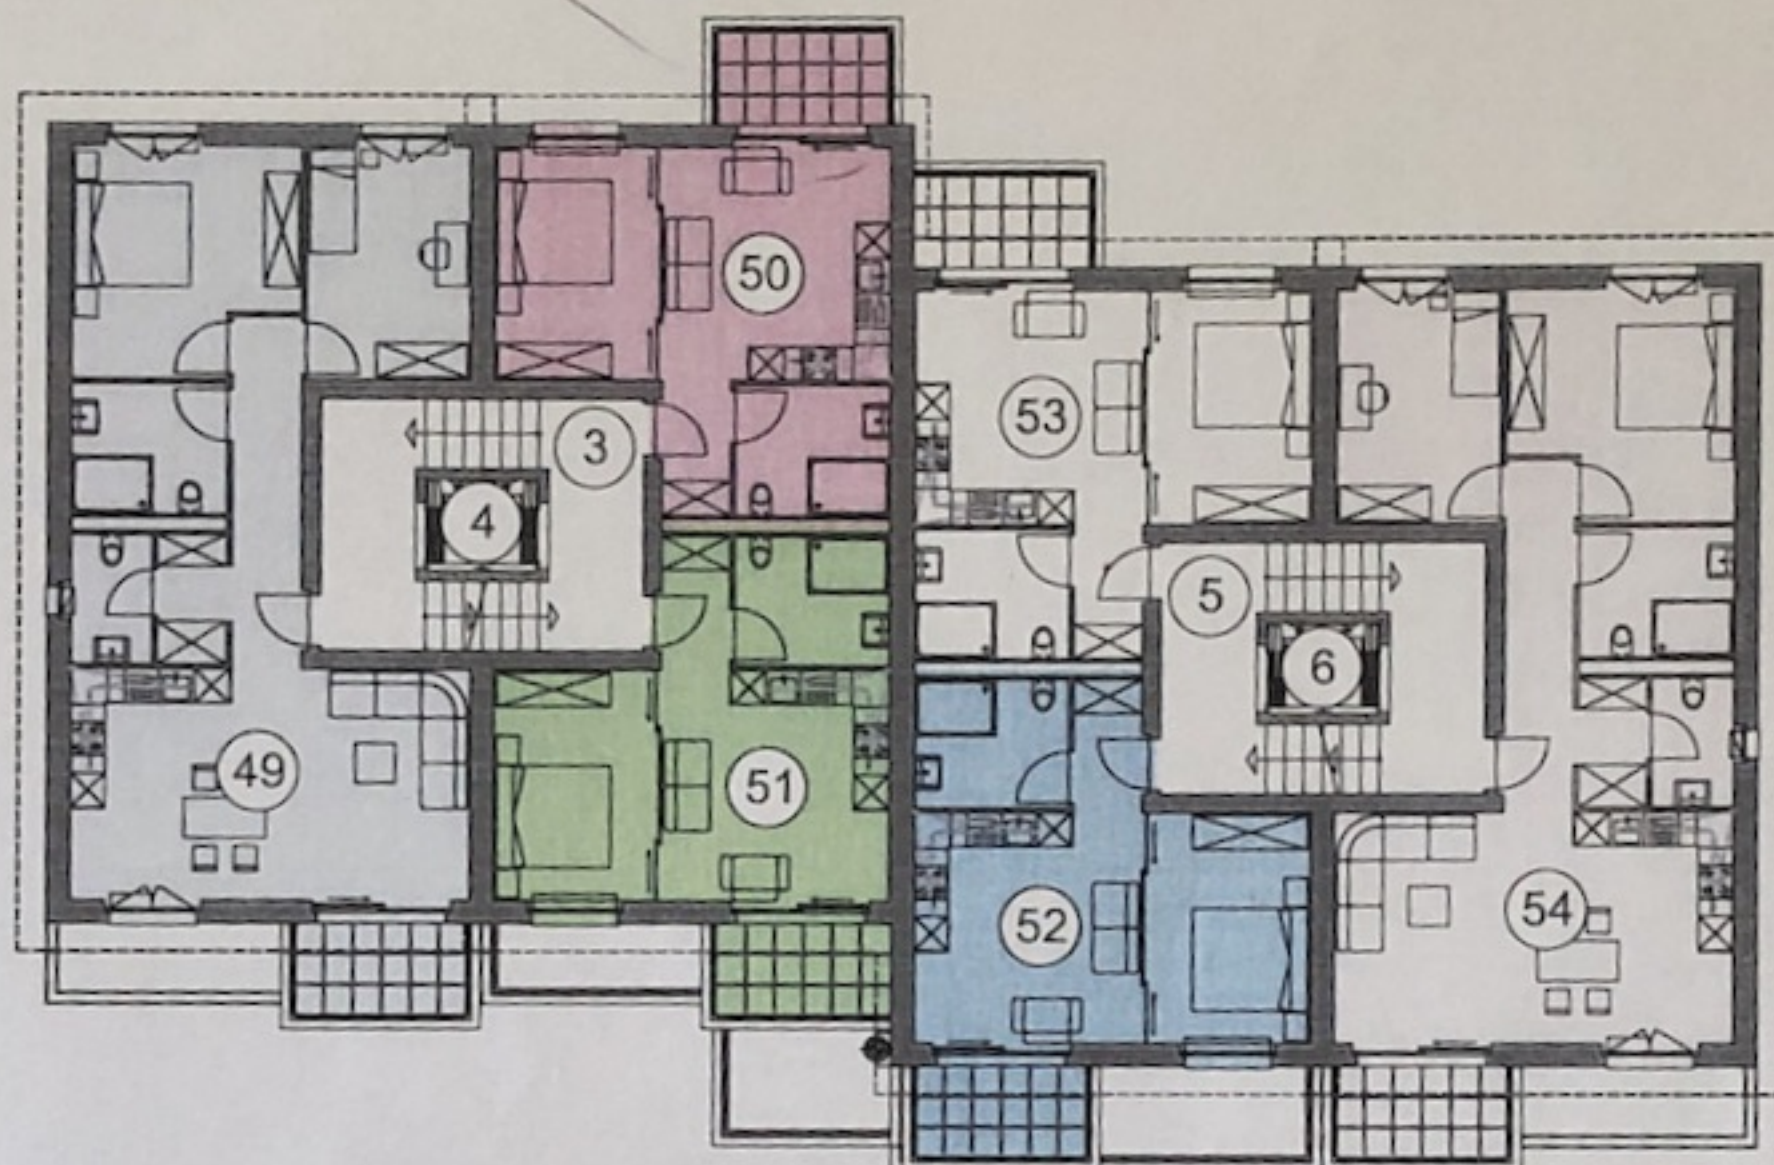

2ème Etage 1/200

Lot Légende

Millième

N°3	Escalier et dégagement I		
N°4	Ascenseur I		
N°5	Escalier et dégagement II		
N°6	Ascenseur II		
N°49	Appart. 2ème ét.	: 3 pièces	72.95
N°50	Appart. 2ème ét. centre	: 2 pièces	37.08
N°51	Appart. 2ème ét. centre	: 2 pièces	36.62
N°52	Appart. 2ème ét. centre	: 2 pièces	37.08
N°53	Appart. 2ème ét. centre	: 2 pièces	36.62
N°54	Appart. 2ème ét.	: 3 pièces	72.95