








Date	Dessinateur
14.04.16	
10.10.16	
03.01.17	
Parcelle	16705
Echelle	1/50

- f. = fenêtre fixe
s.f. = fenêtre semi-fixe
o. = fenêtre ouvrante
o.+r. = fenêtre ouvrante + roto
- r. = fenêtre roto
coul. = fenêtre coulissante
gu = porte-fenêtre coulissante système GU
man. = position manivelle pour stores

-  Béton armé 18 cm ou 20 cm ou briques selon données ingénieur
-  Briques ciment 10 cm
-  Doublage ou galandage en Alba / doublage 6cm - galandage 8 cm
-  Isolation type laine de pierre avec pare-vapeur type flammex
-  Complément d'isolation type Pavatex
-  Béton préfabriqué




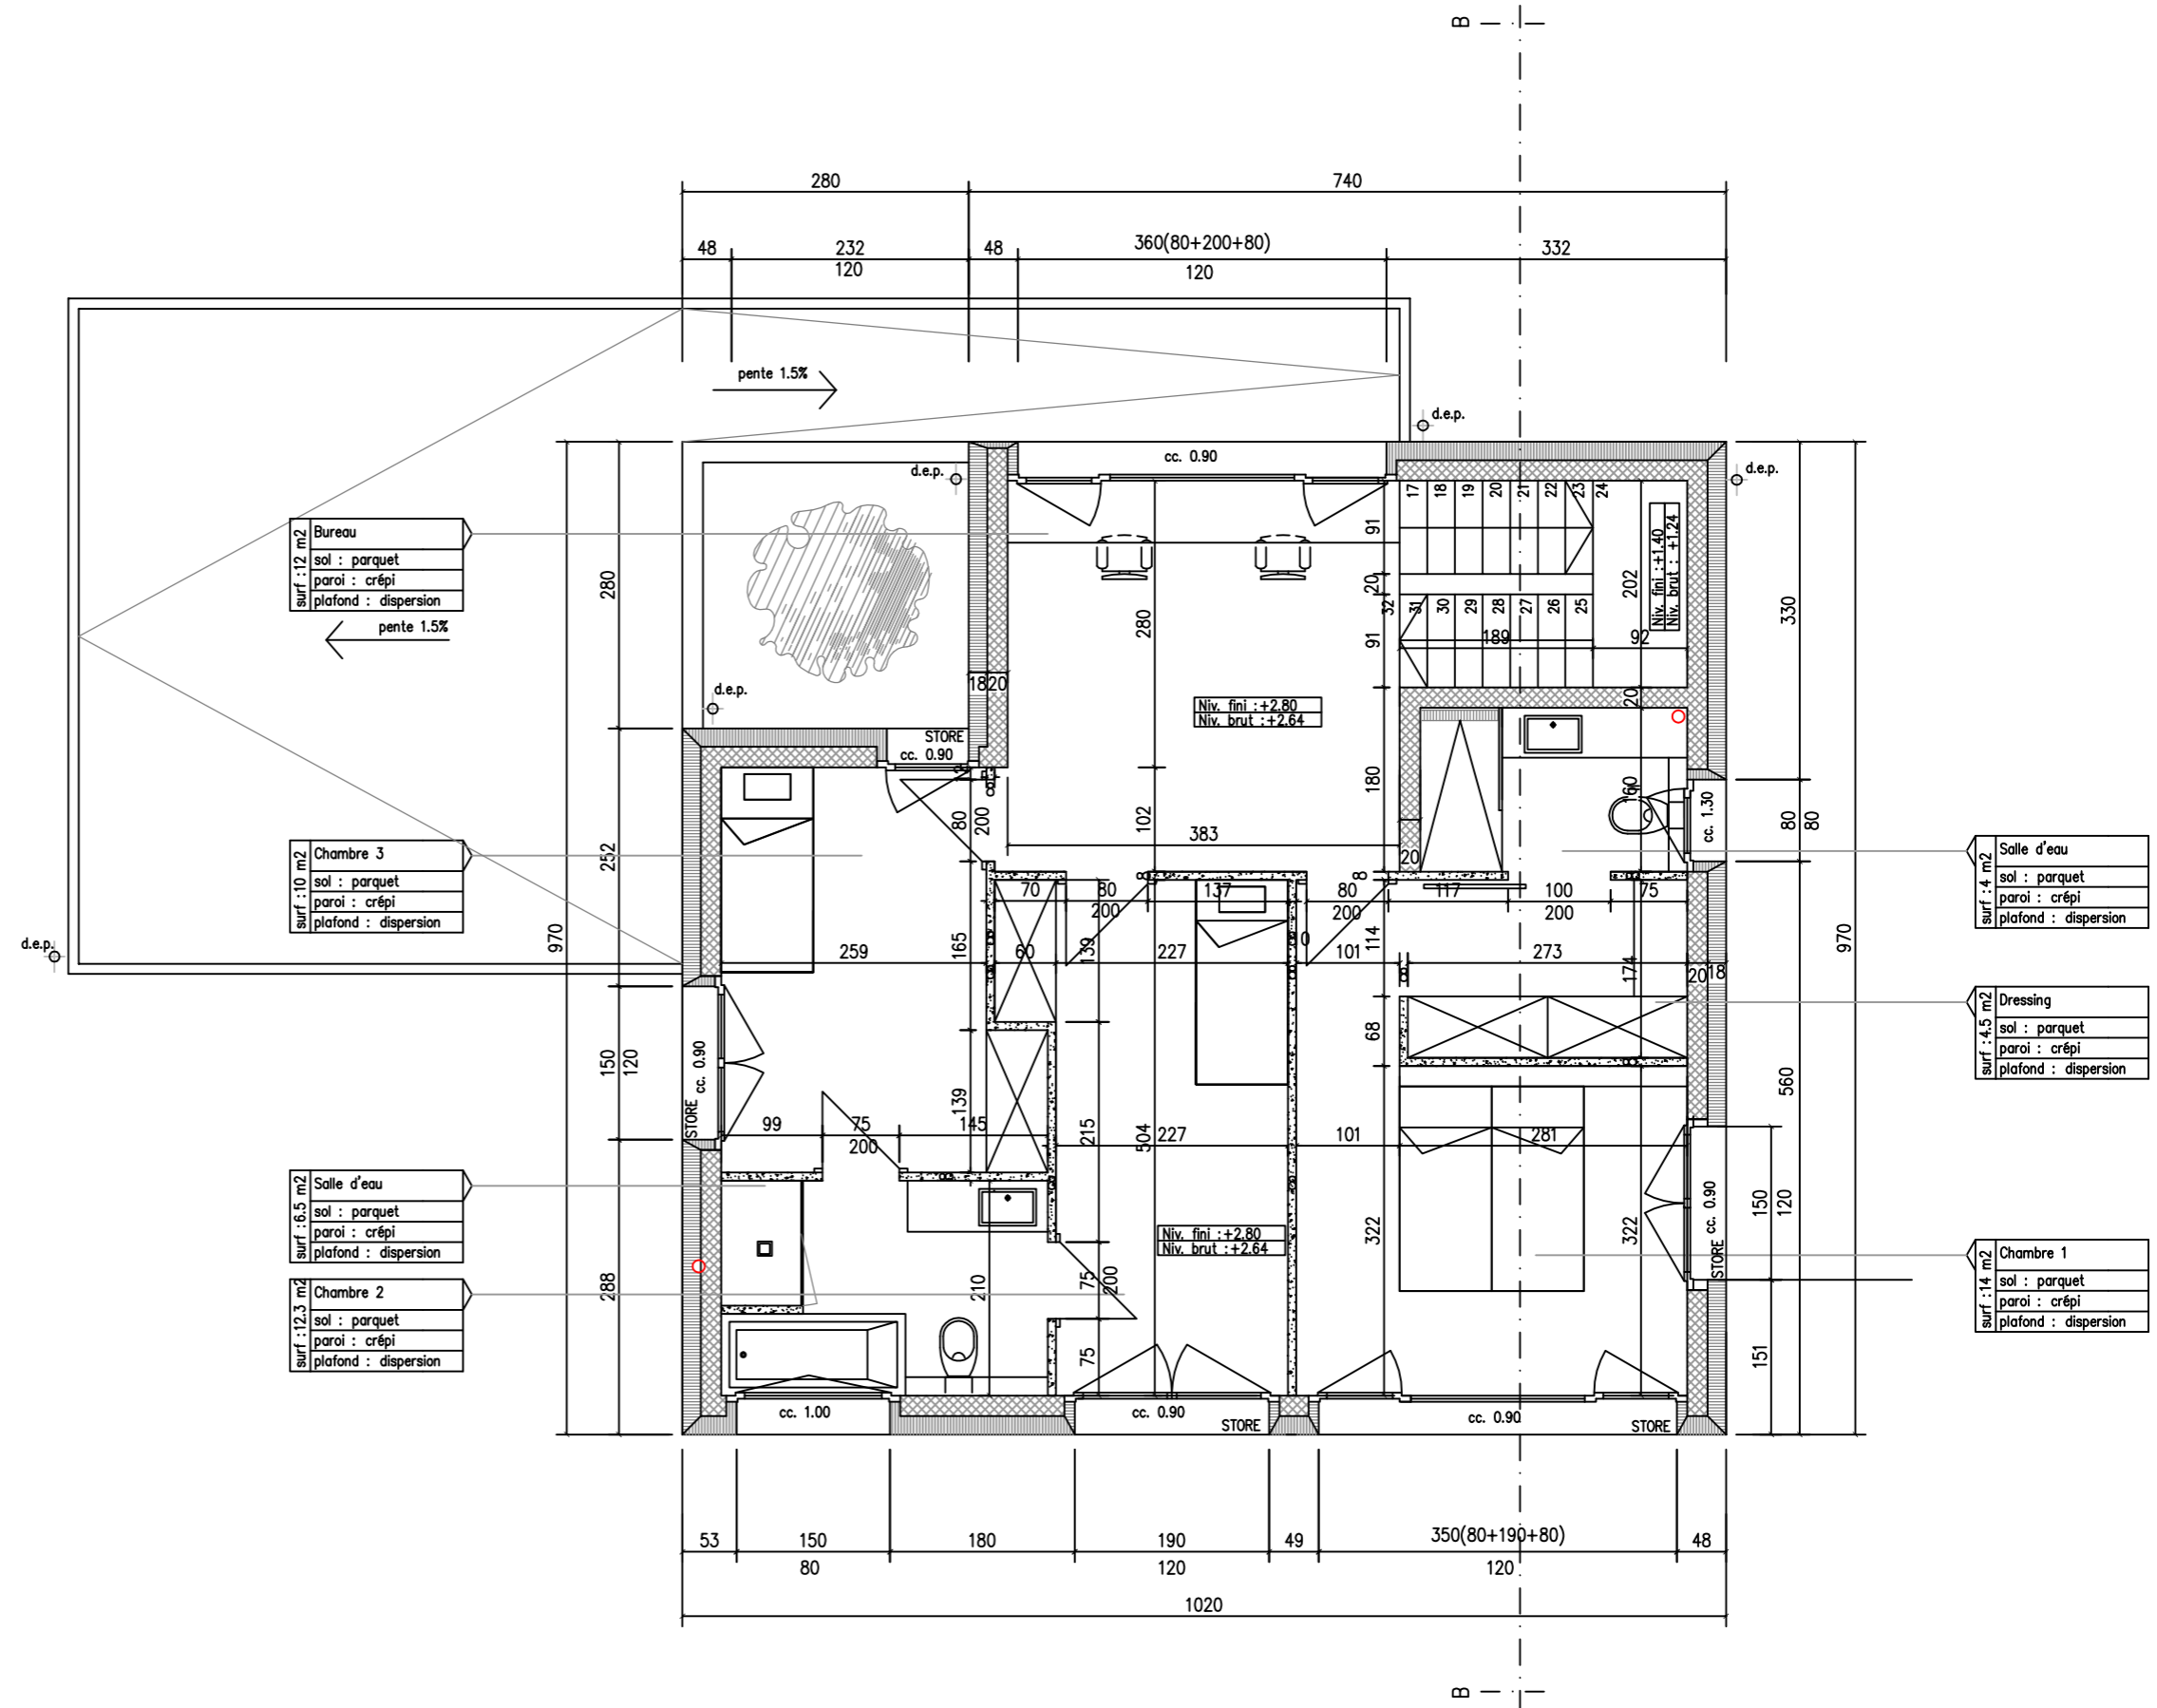

CONSTRUCTION DE 2 VILLAS A
GRIMISUAT POUR CHB IMMOBILIER


IMPLANTATION

Date	Dessinateur
01.12.15	
22.02.16	
24.05.16	
Parcelle	3123-5417
Echelle	1/100

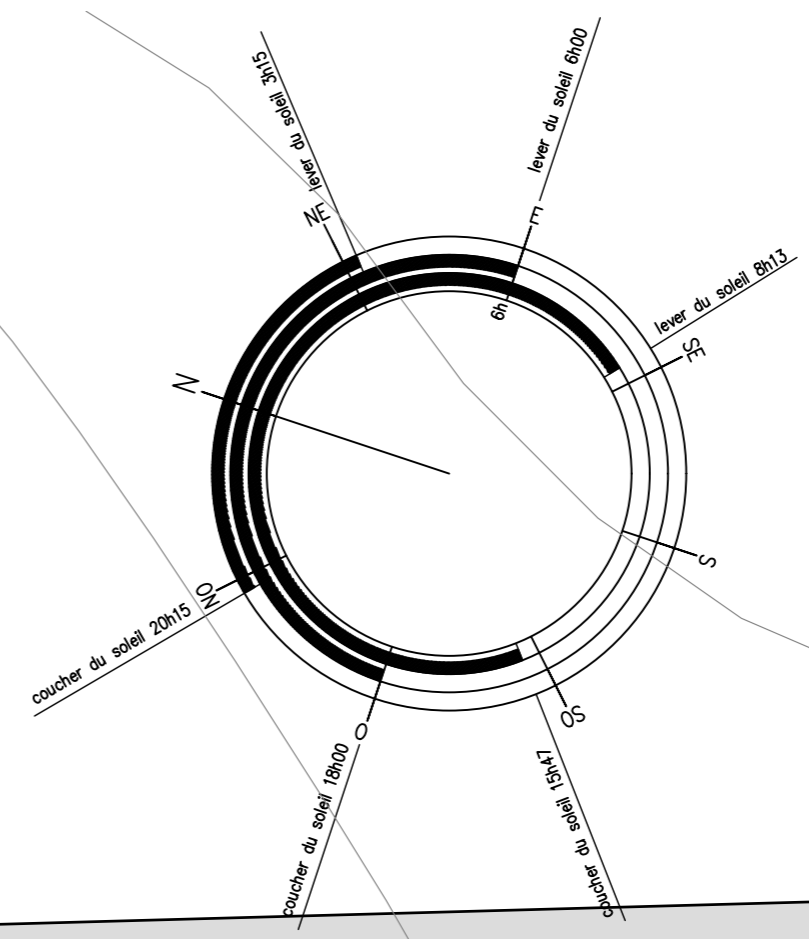

5416

Assiette de servitude

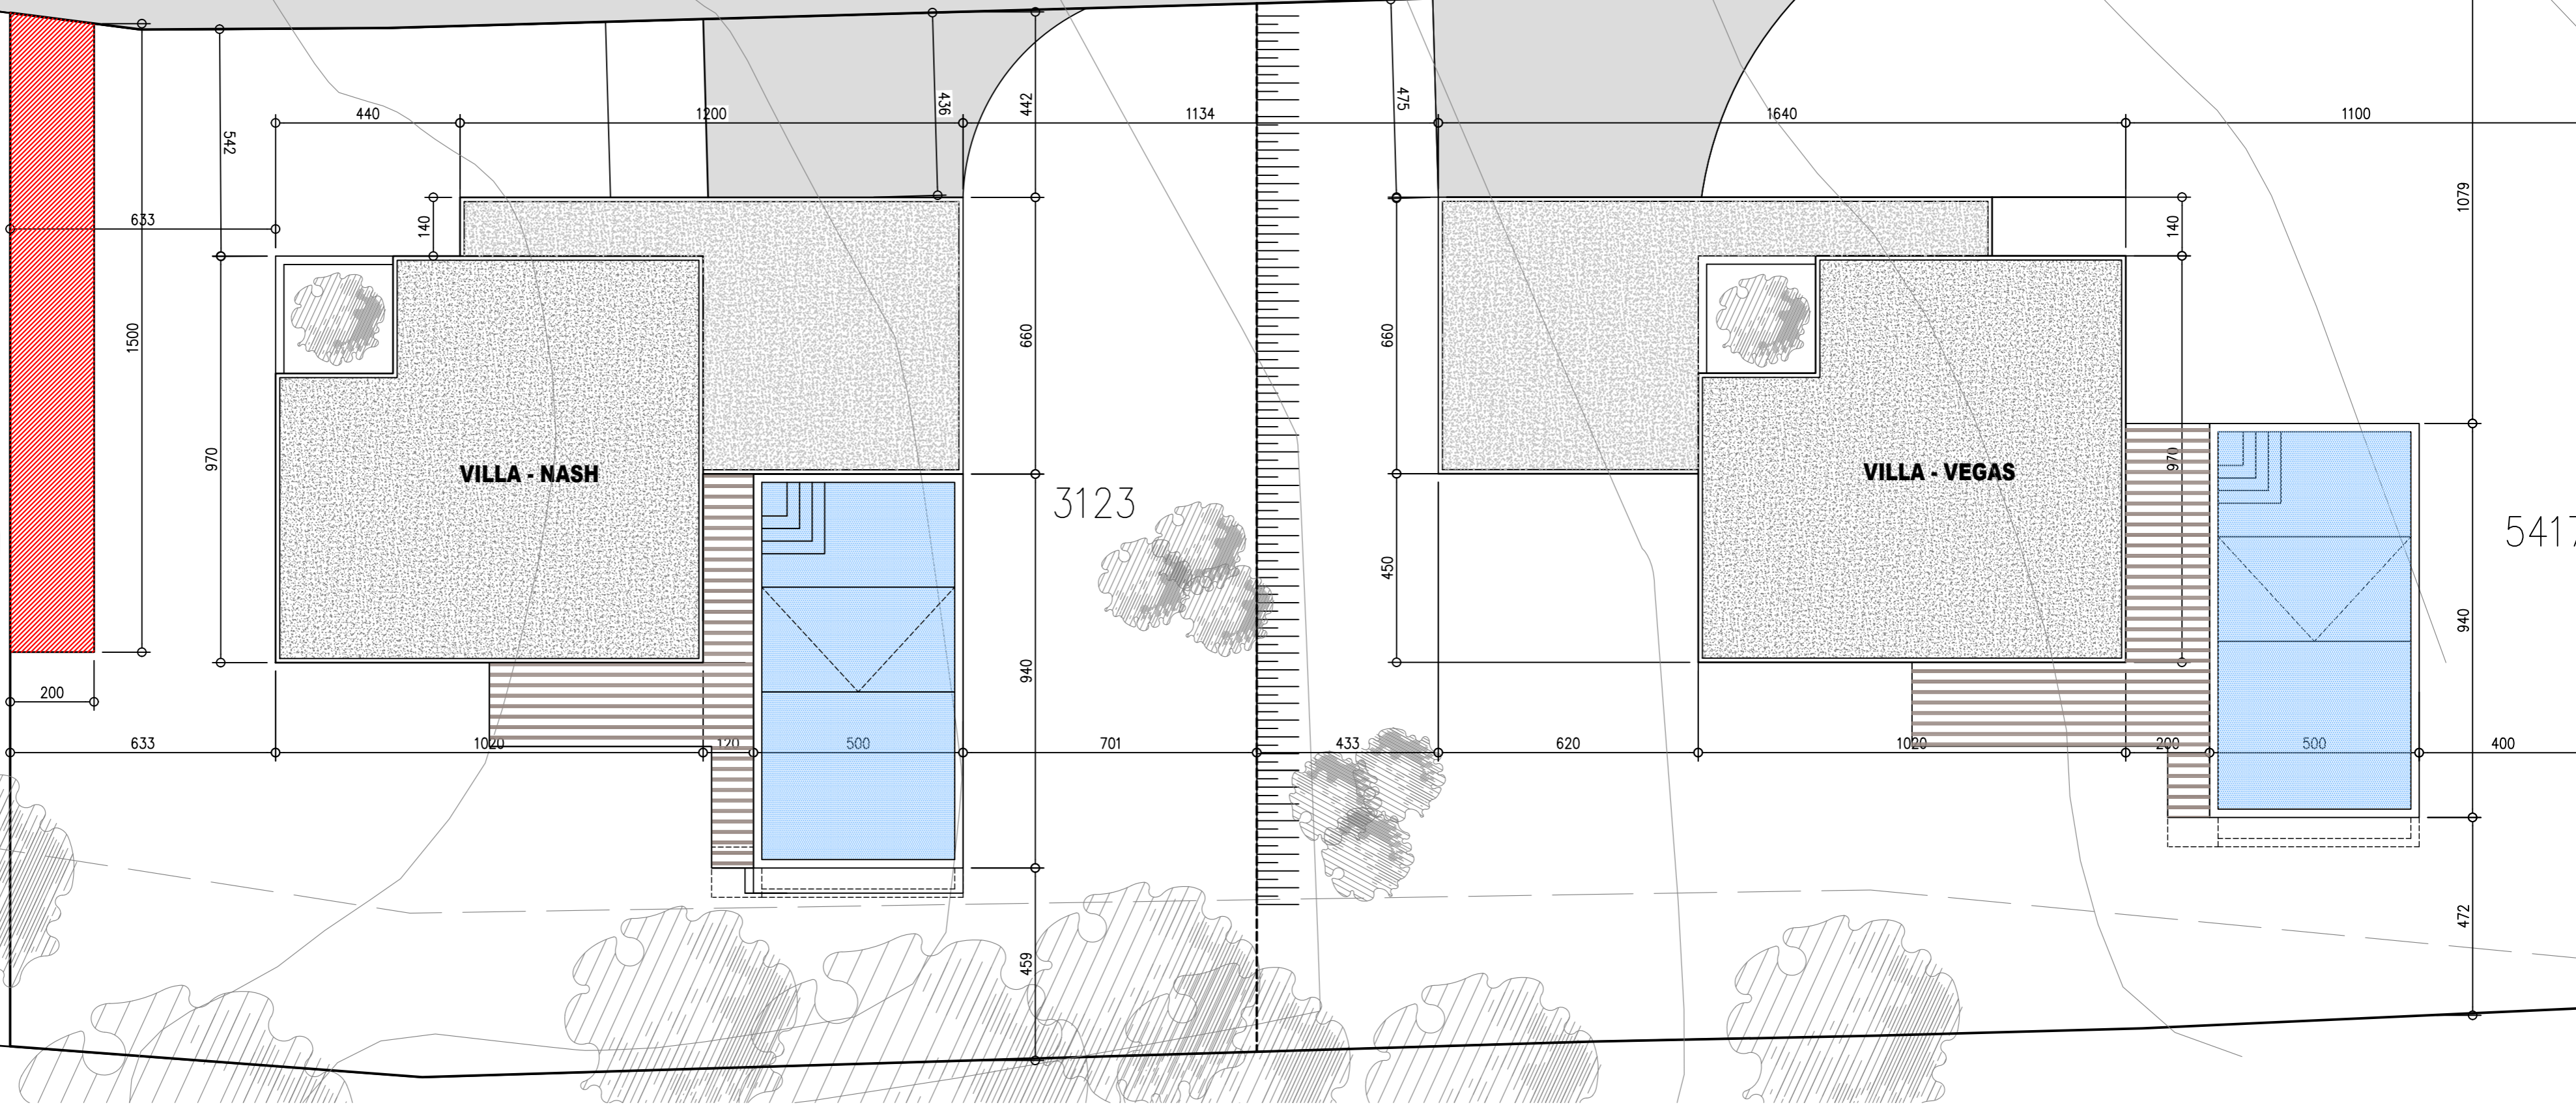

VILLA - NASH

VILLA - VEGAS

3123

5417



+41(0)27 565 78 45
 info@she-architecture.com
 Rue du centre sportif 5 — CH-1936 Verbier

CONSTRUCTION DE 2 VILLAS
 POUR CHB IMMOB. A GRIMISUAT

SOUS - SOL VILLA VEGAS

Date	Dessinateur
14.04.16	
10.10.16	
26.10.16	
Parcelle	16705
Echelle	1/50

