



she

ARCHITECTURE

+41(0)27 565 78 45  
info@she-architecture.com  
Rue du centre sportif 5 — CH-1936 Verbier

CONSTRUCTION DE 2 VILLAS

POUR CHB IMMOB. A GRIMISUAT

ETAGE VILLA VEGAS

| Date                             | Dessinateur |
|----------------------------------|-------------|
| 14.04.16<br>10.10.16<br>03.01.17 |             |
| Parcelle                         | 16705       |
| Echelle                          | 1/50        |

- f. = fenêtre fixe

s.f. = fenêtre semi-fixe


o. = fenêtre ouvrante

o.+r. = fenêtre ouvrante + roto
- r. = fenêtre roto

coul. = fenêtre coulissante

gu = porte-fenêtre coulissante système GU

man. = position manivelle pour stores

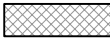- 

Béton armé 18 cm ou 20 cm ou briques selon données ingénieur
- 


Briques ciment 10 cm
- 

Doublage ou galandage en Alba / doublage 6cm – galandage 8 cm
- 

Isolation type laine de pierre avec pare-vapeur type flammex
- 

Complément d'isolation type Pavatex
- 

Béton préfabriqué


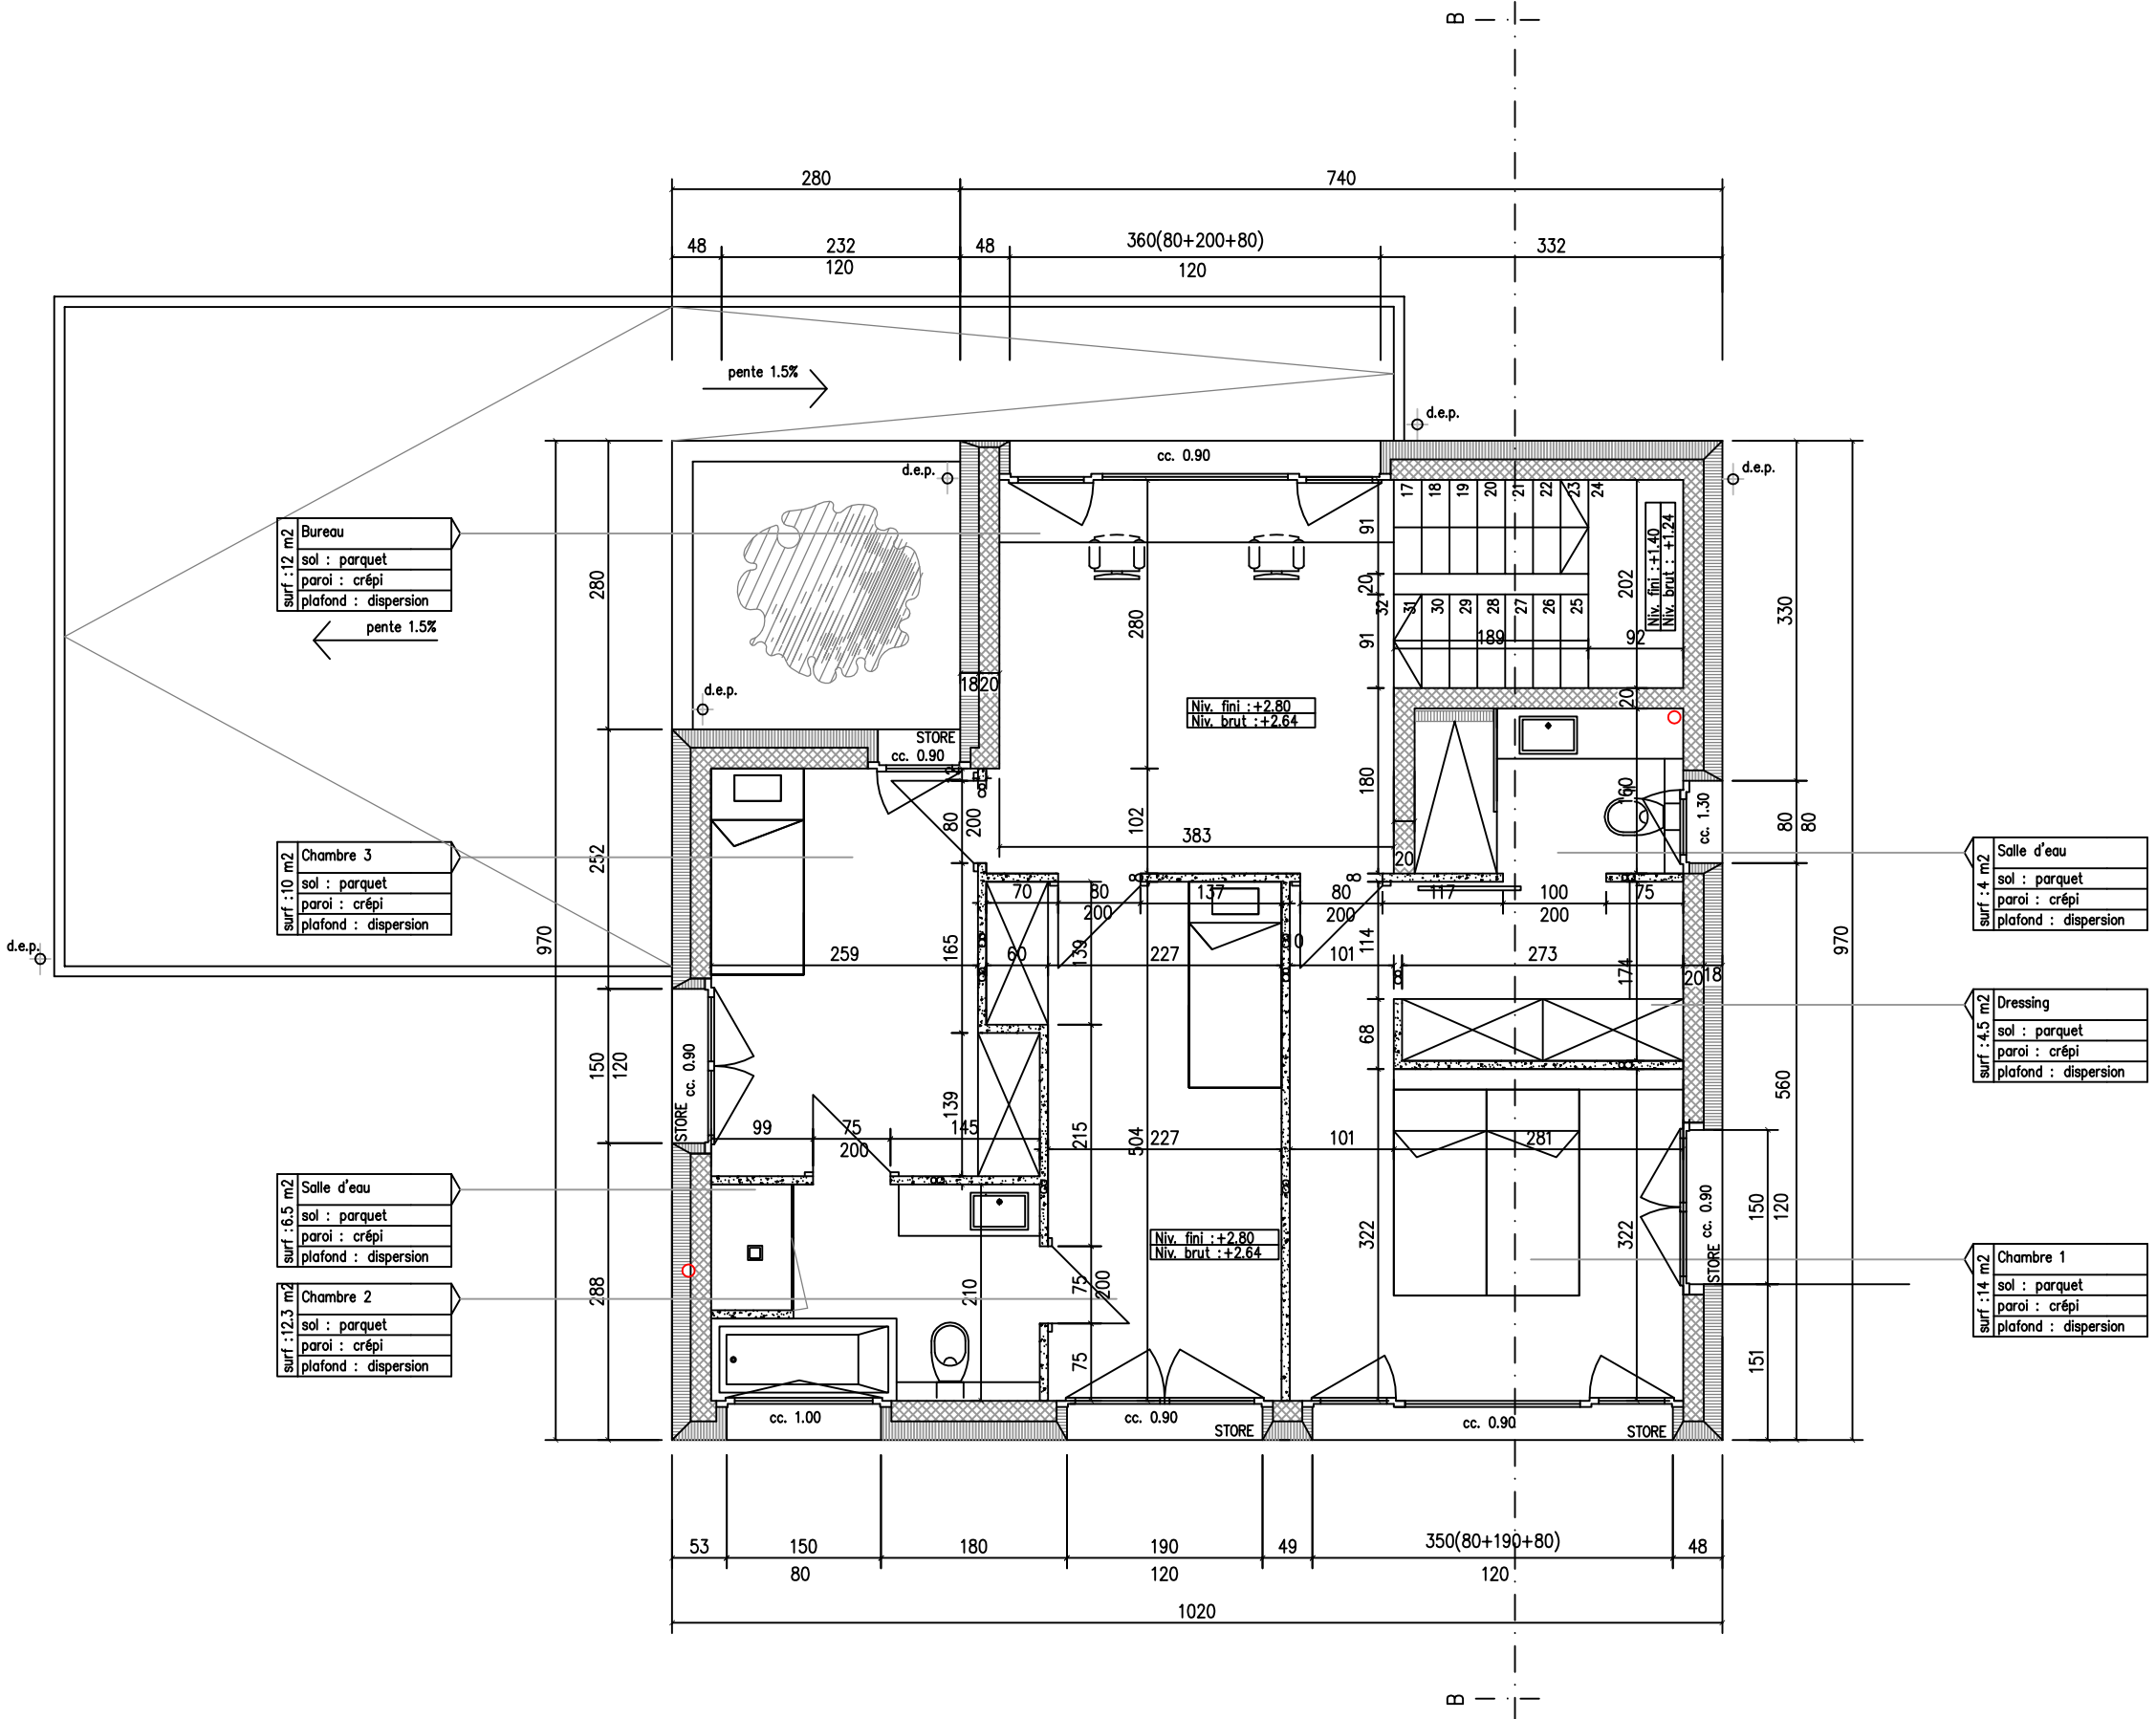






## IMPLANTATION

|                                  |             |
|----------------------------------|-------------|
| Date                             | Dessinateur |
| 01.12.15<br>22.02.16<br>24.05.16 |             |
| Parcelle                         | 3123-5417   |
| Echelle                          | 1/100       |

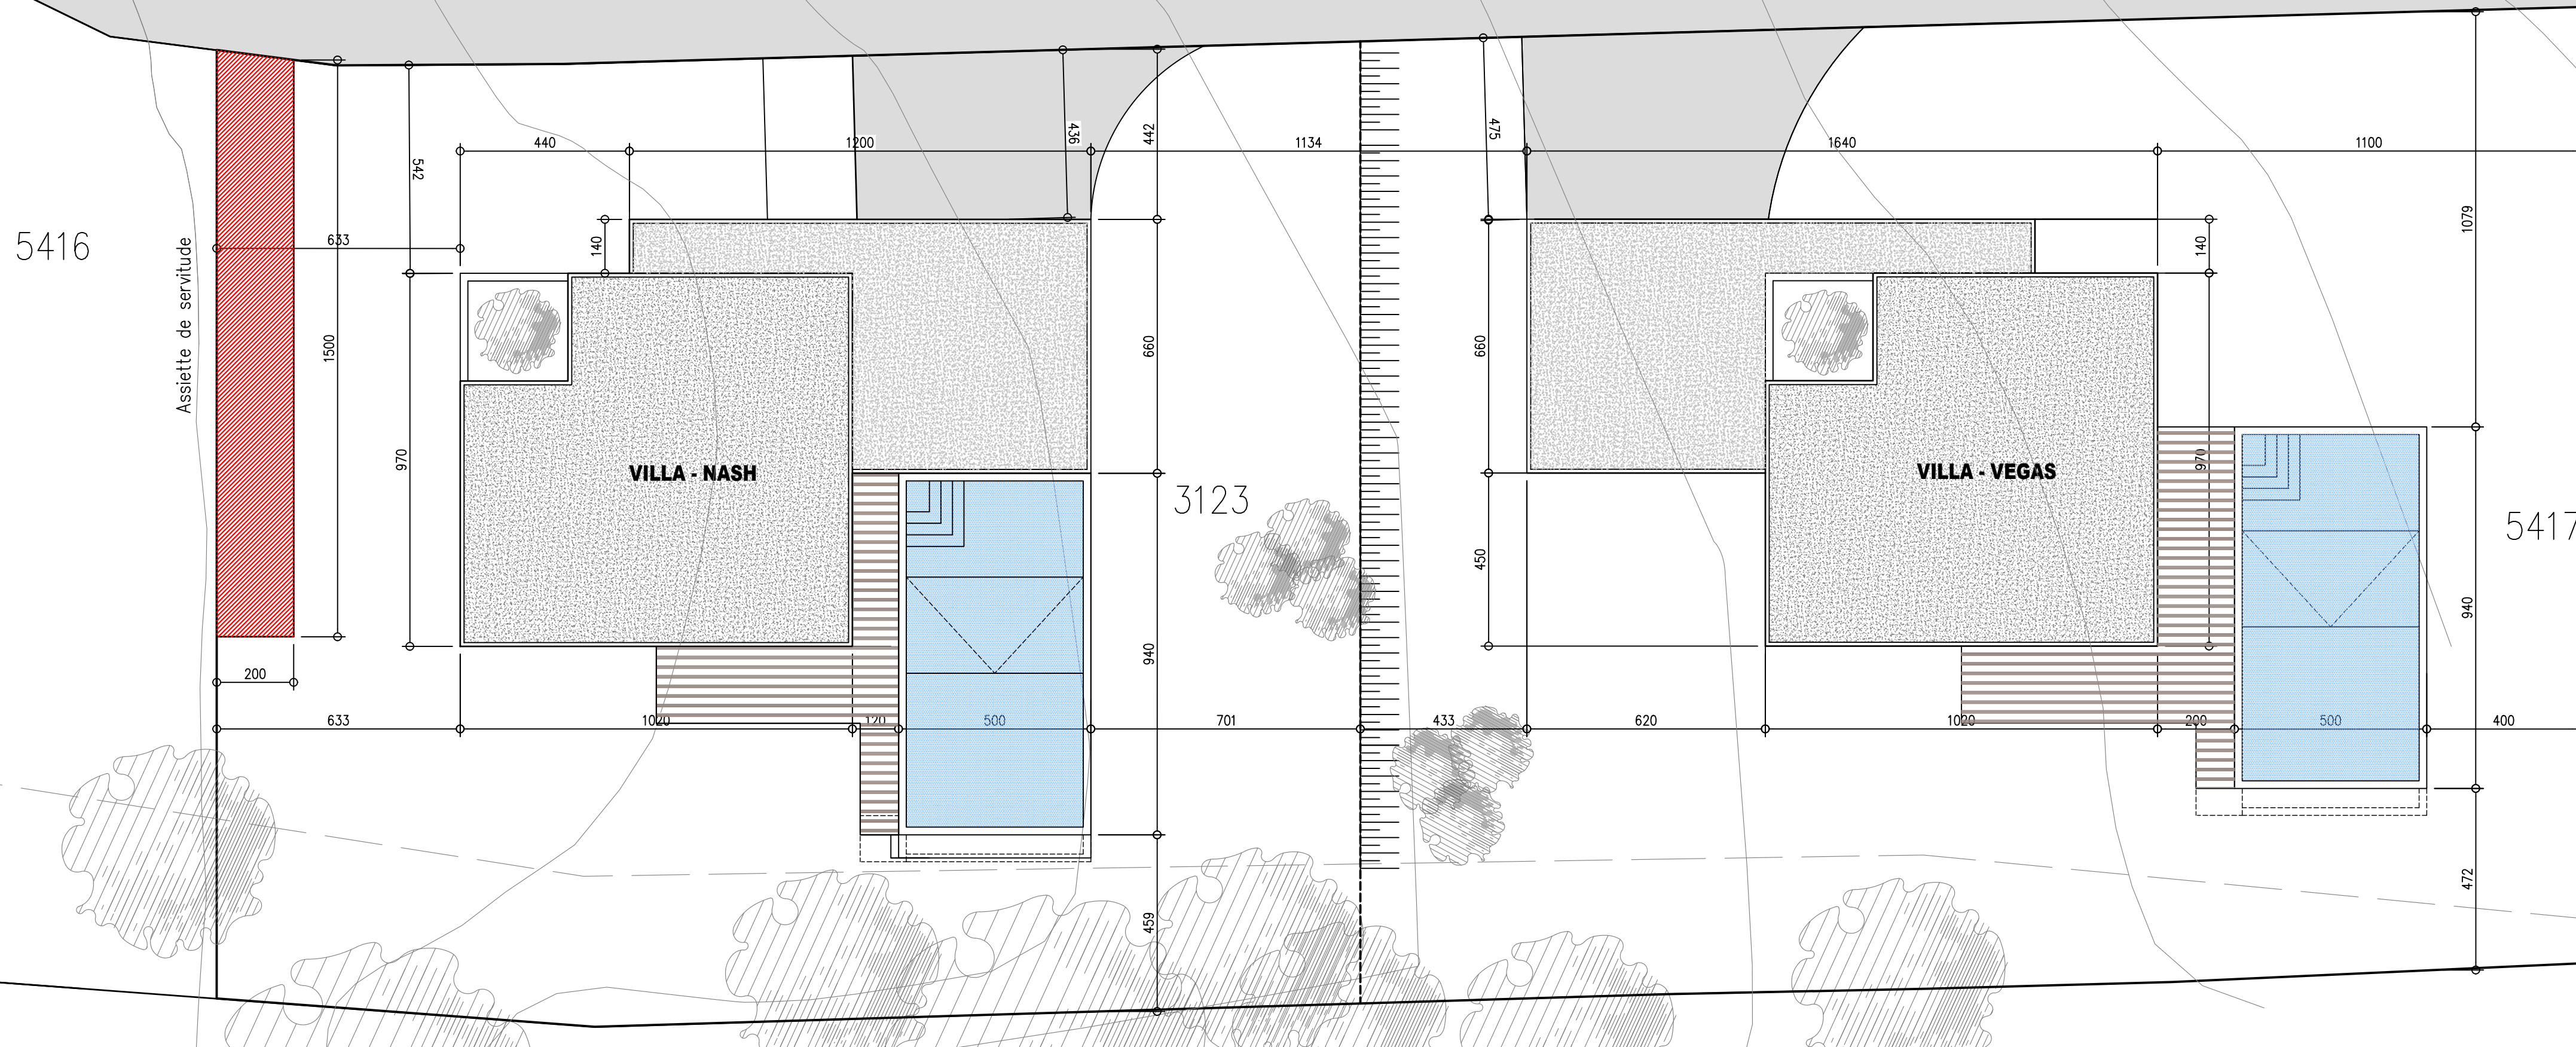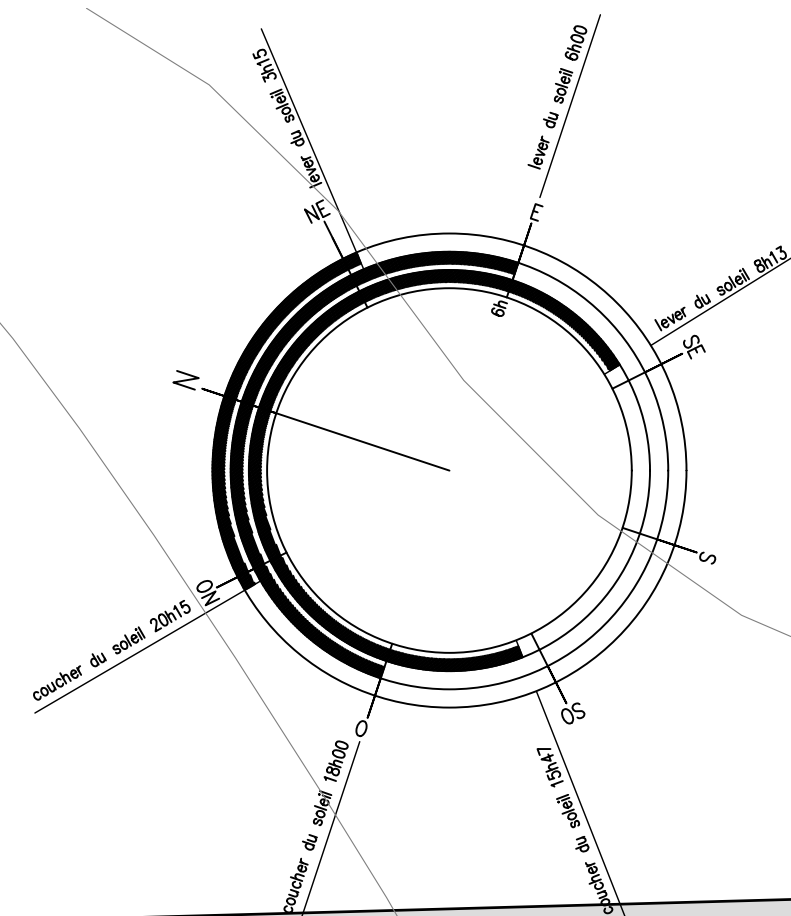



  
she  
ARCHITECTURE  
+41(0)27 565 78 45  
info@she-architecture.com  
Rue du centre sportif 5 — CH-1936 Verbier

CONSTRUCTION DE 2 VILLAS  
POUR CHB IMMOB. A GRIMISUAT

REZ VILLA NASH

| Date                             | Dessinateur |
|----------------------------------|-------------|
| 14.04.16<br>10.10.16<br>26.10.16 |             |
| Parcelle                         | 16705       |
| Echelle                          | 1/50        |

Entrée

surf : 7.5 m2

sol : parquet

paroi : crépi

plafond : dispersion

Wc

surf : 1.8 m2

sol : parquet

paroi : crépi

plafond : dispersion

Cuisine

surf : 22 m2

sol : parquet

paroi : crépi

plafond : dispersion


Séjour

surf : 27 m2

sol : parquet

paroi : crépi

plafond : dispersion

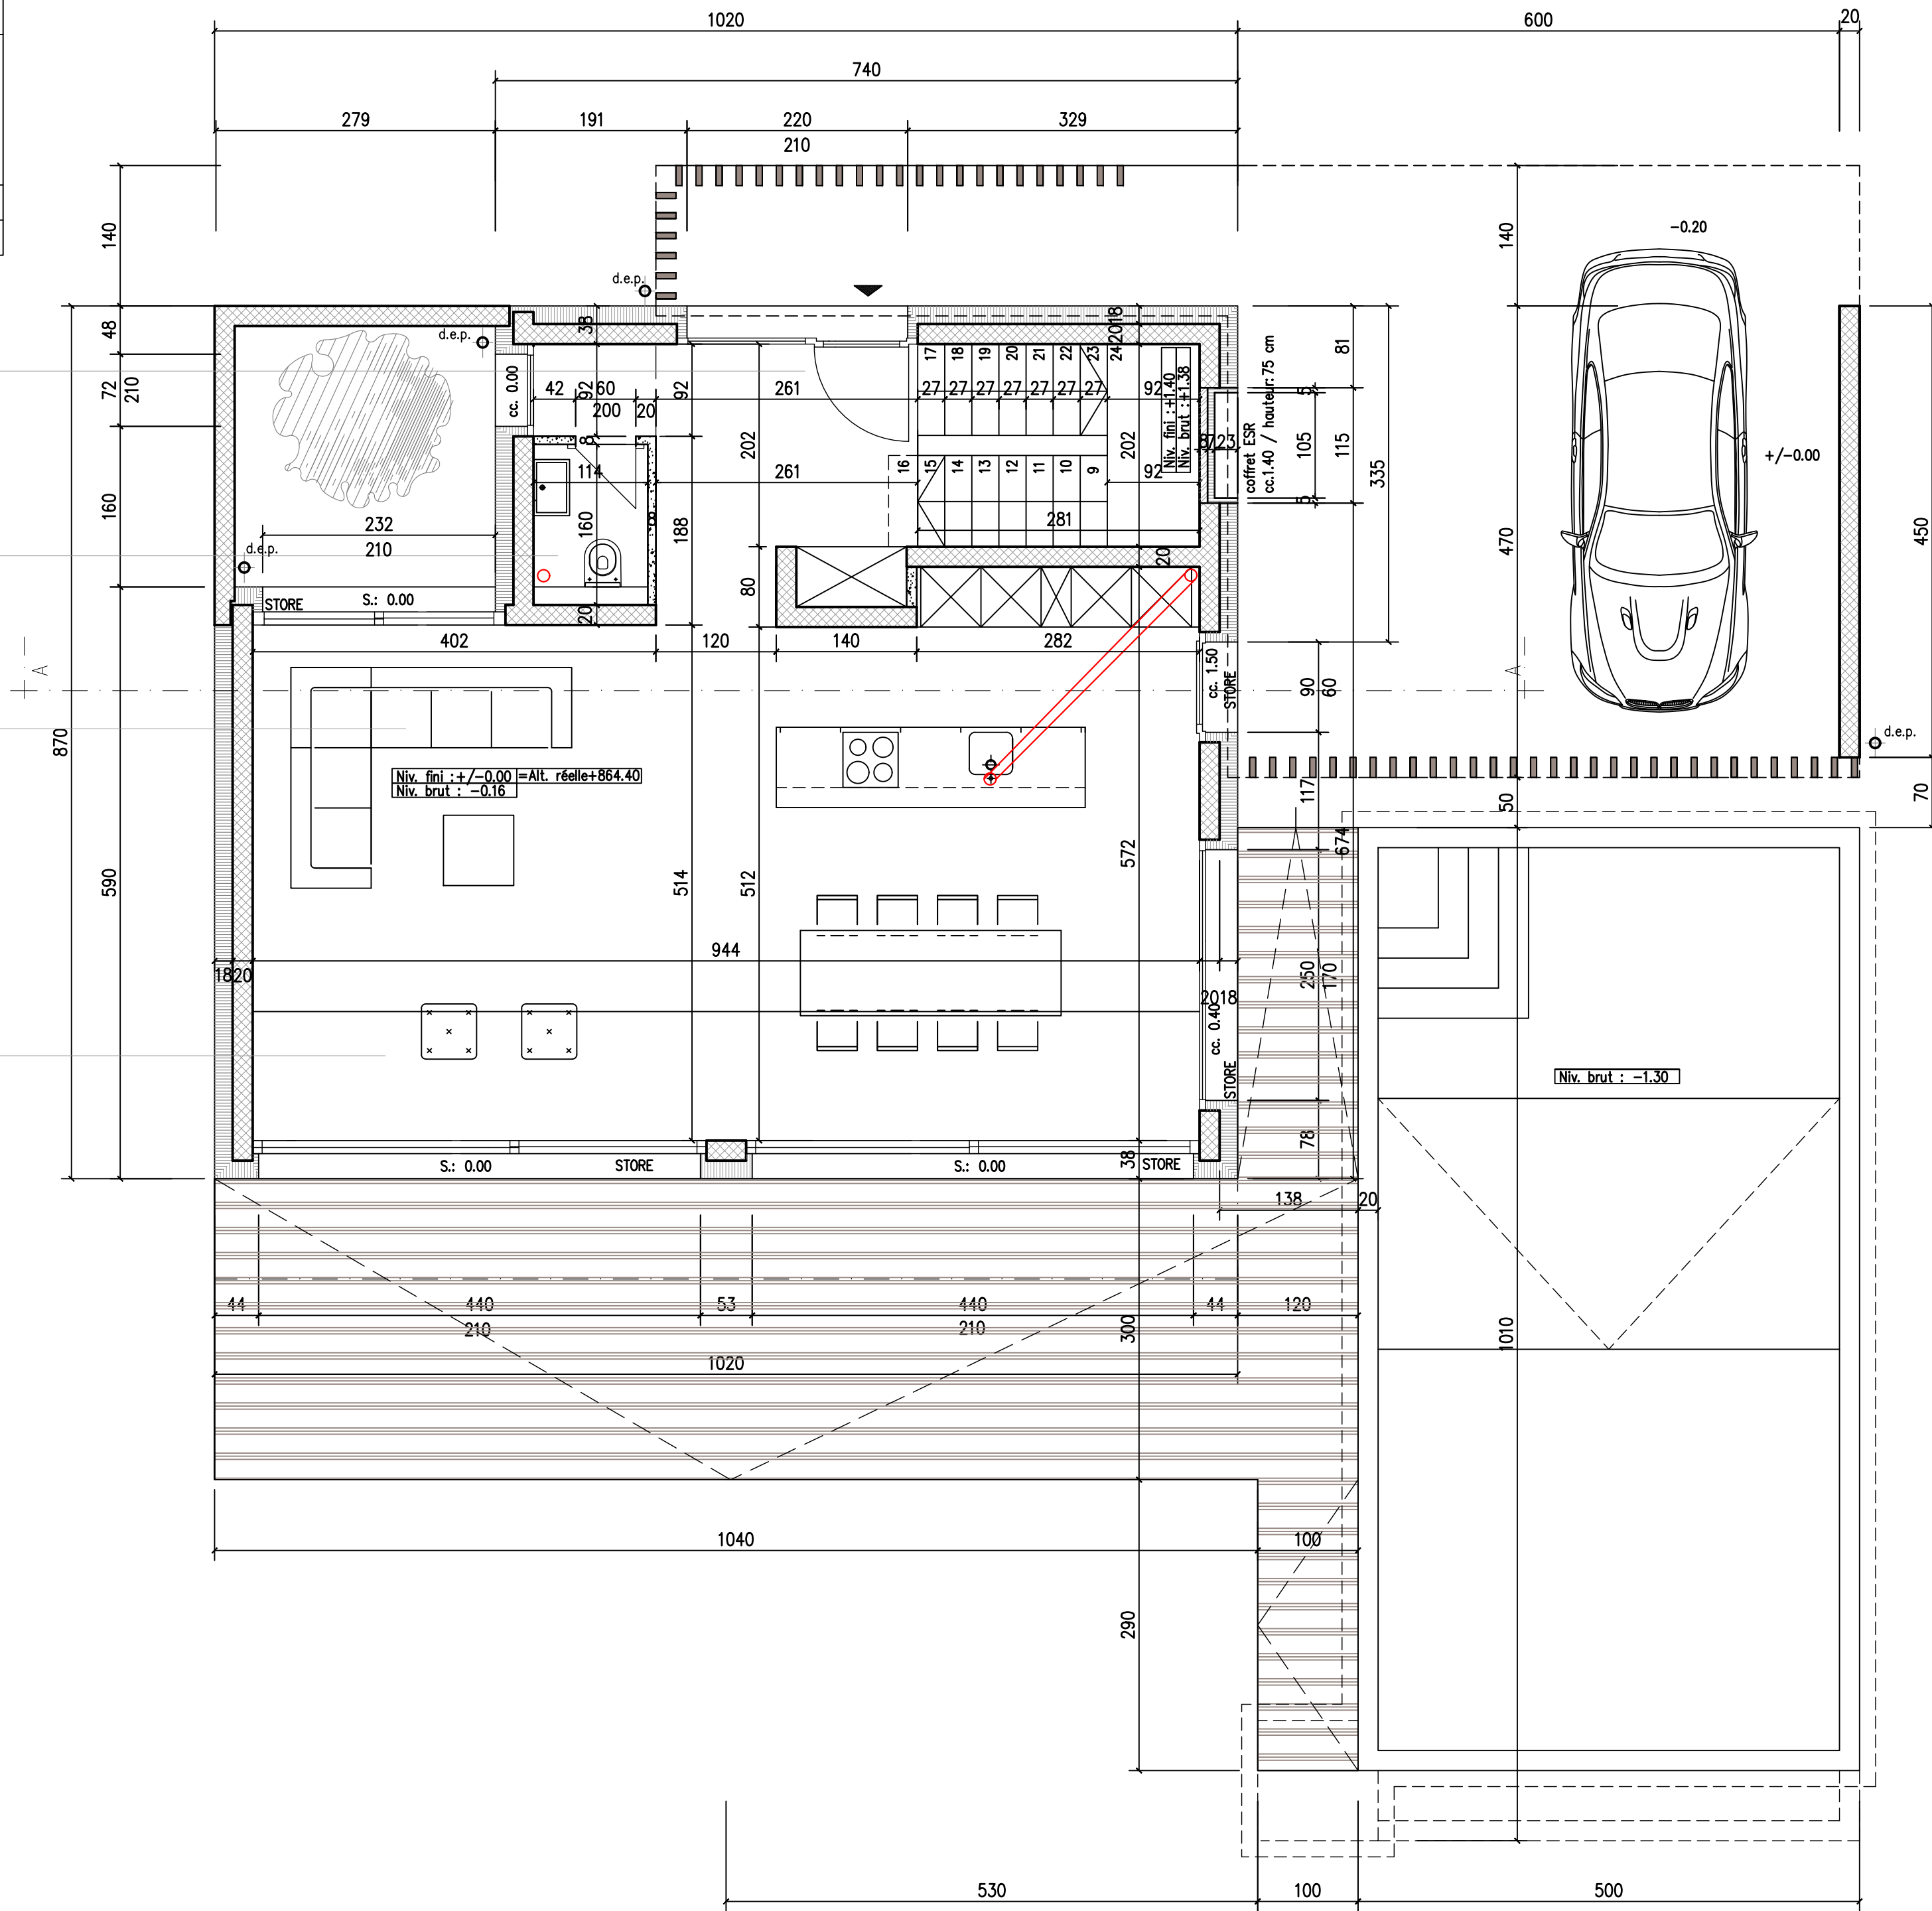



POUR CHB IMMOB. A GRIMISUAT

|                                  |             |
|----------------------------------|-------------|
| Date                             | Dessinateur |
| 14.04.16<br>10.10.16<br>26.10.16 |             |
| Parcelle                         | 16705       |
| Echelle                          | 1/50        |

